



MIEJSCOWY PLAN ZAGOSPODAROWANIA PRZESTRZENNEGO  
 MIASTA OTWOCKA PN. "ŁUGI PÓŁNOCNE - BIS"  
 ZAŁĄCZNIK GRAFICZNY NR 1  
 DO UCHWAŁY NR.....  
 RADY MIASTA OTWOCKA Z DNIA .....

LEGENDA

OZNACZENIA GRAFICZNE ELEMENTÓW BĘDĄCYCH USTALENIAMI PLANU:

- granica obszaru objętego miejscowym planem zagospodarowania przestrzennego
  - linie rozgraniczające tereny o różnym przeznaczeniu lub tereny o różnych zasadach zagospodarowania
  - nieprzekraczalne linie zabudowy
  - obiekt kaplicy przyrodznej
- obszary objęte zmianą przeznaczenia gruntów leśnych na cele nieleśne, dla których obowiązują ograniczenia wynikające z wydanych decyzji:

- decyzji z dnia 15.10.1996 r.
- decyzji z dnia 31.01.1997 r.

1,2,... symbole identyfikacyjne określające numer wydzielania terenu

MN,U symbole identyfikujące (literowe) tereny o ustalonym przeznaczeniu


- MN tereny zabudowy mieszkaniowej jednorodzinnej
- MN/U tereny zabudowy mieszkaniowej jednorodzinnej i tereny zabudowy usługowej
- MW teren zabudowy mieszkaniowej wielorodzinnej
- U tereny zabudowy usługowej
- ZL tereny lasów
- E tereny infrastruktury technicznej elektroenergetycznej

- KDZ tereny dróg publicznych klasy "zbiorczej"
- KDL tereny dróg publicznych klasy "lokalnej"
- KDD tereny dróg publicznych klasy "dojazdowej"

obszary podlegające szczególnym warunkom zagospodarowania terenu - strefa 12 m od granicy lasu


OZNACZENIA INFORMACYJNE:

- treść mapy zasadniczej
- granice i numery działek
- linie wymiarowe

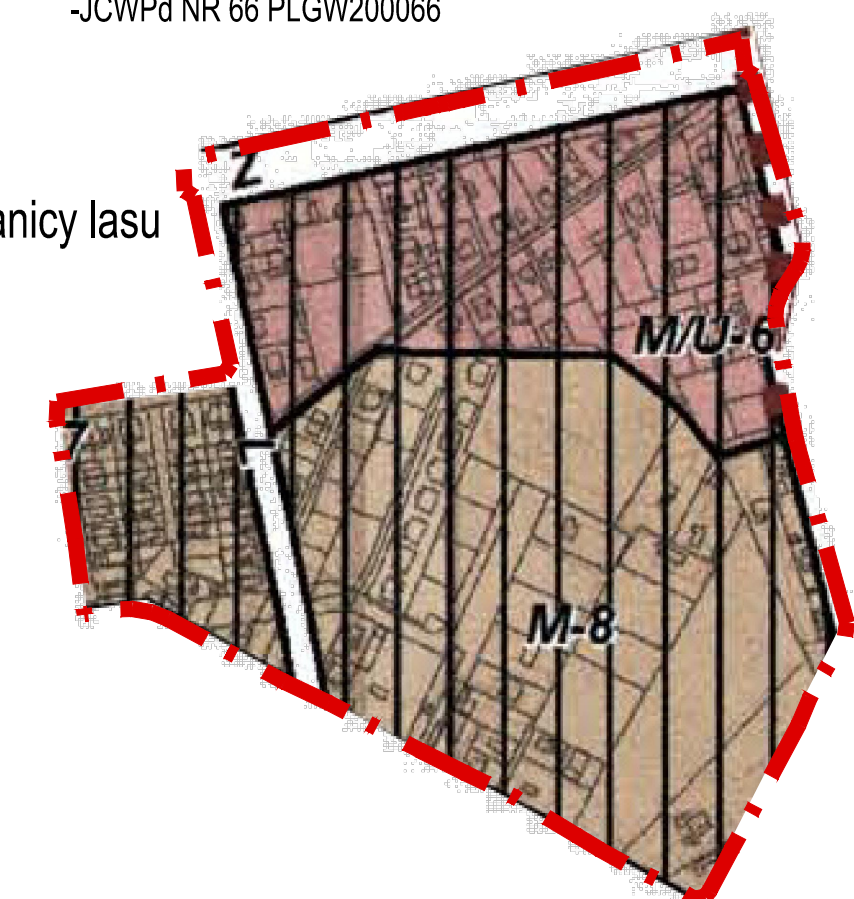

CAŁY OBSZAR OBJĘTY MPZP ZNAJDUJE SIĘ W GRANICACH:  
 -GZWP NR 215 SUBNIECKA WARSZAWSKA  
 -GZWP NR 222 DOLINA ŚRODKOWEJ WISŁY (WARSZAWA-PULAWY)  
 -GZWP NR 2151 SUBNIECKA WARSZAWSKA (CZEŚĆ CENTRALNA)  
 -JCWPd NR 66 PLGW200066

WYRYS Z RYSUNKU STUDIUM UWARUNKOWAŃ I KIERUNKÓW ZAGOSPODAROWANIA PRZESTRZENNEGO MIASTA OTWOCKA W GRANICACH OPRACOWANIA PLANU przyjętego Uchwałą Nr LVI/540/14 Rady Miasta Otwocka z dnia 10 czerwca 2014 r., zmienionego uchwałą Nr LVI/591/21 Rady Miasta Otwocka z dnia 8 grudnia 2021 r. Skala 1:5000

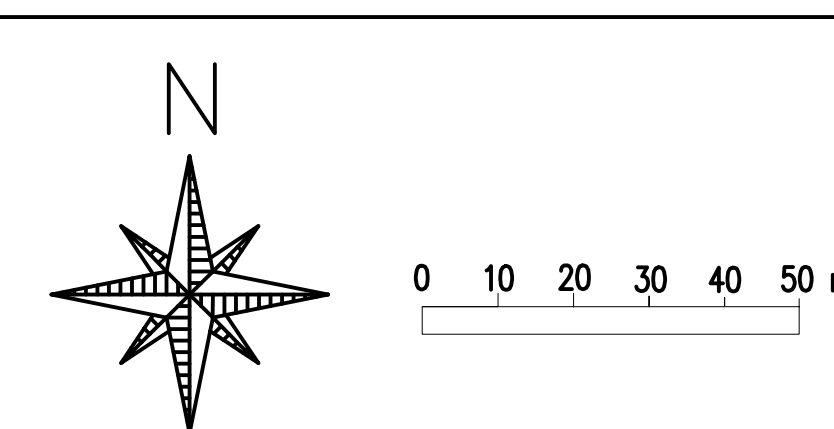

MIEJSCOWY PLAN ZAGOSPODAROWANIA PRZESTRZENNEGO MIASTA OTWOCK "ŁUGI PÓŁNOCNE"

SKALA 1:1000 DATA: Październik 2022 r.  
 NR RYSUNKU: 01 WYKONAWCA: BIURO KOORDYNACJI PRZESTRZENI ARCHITEKT BOŻENA KONIECZNA

