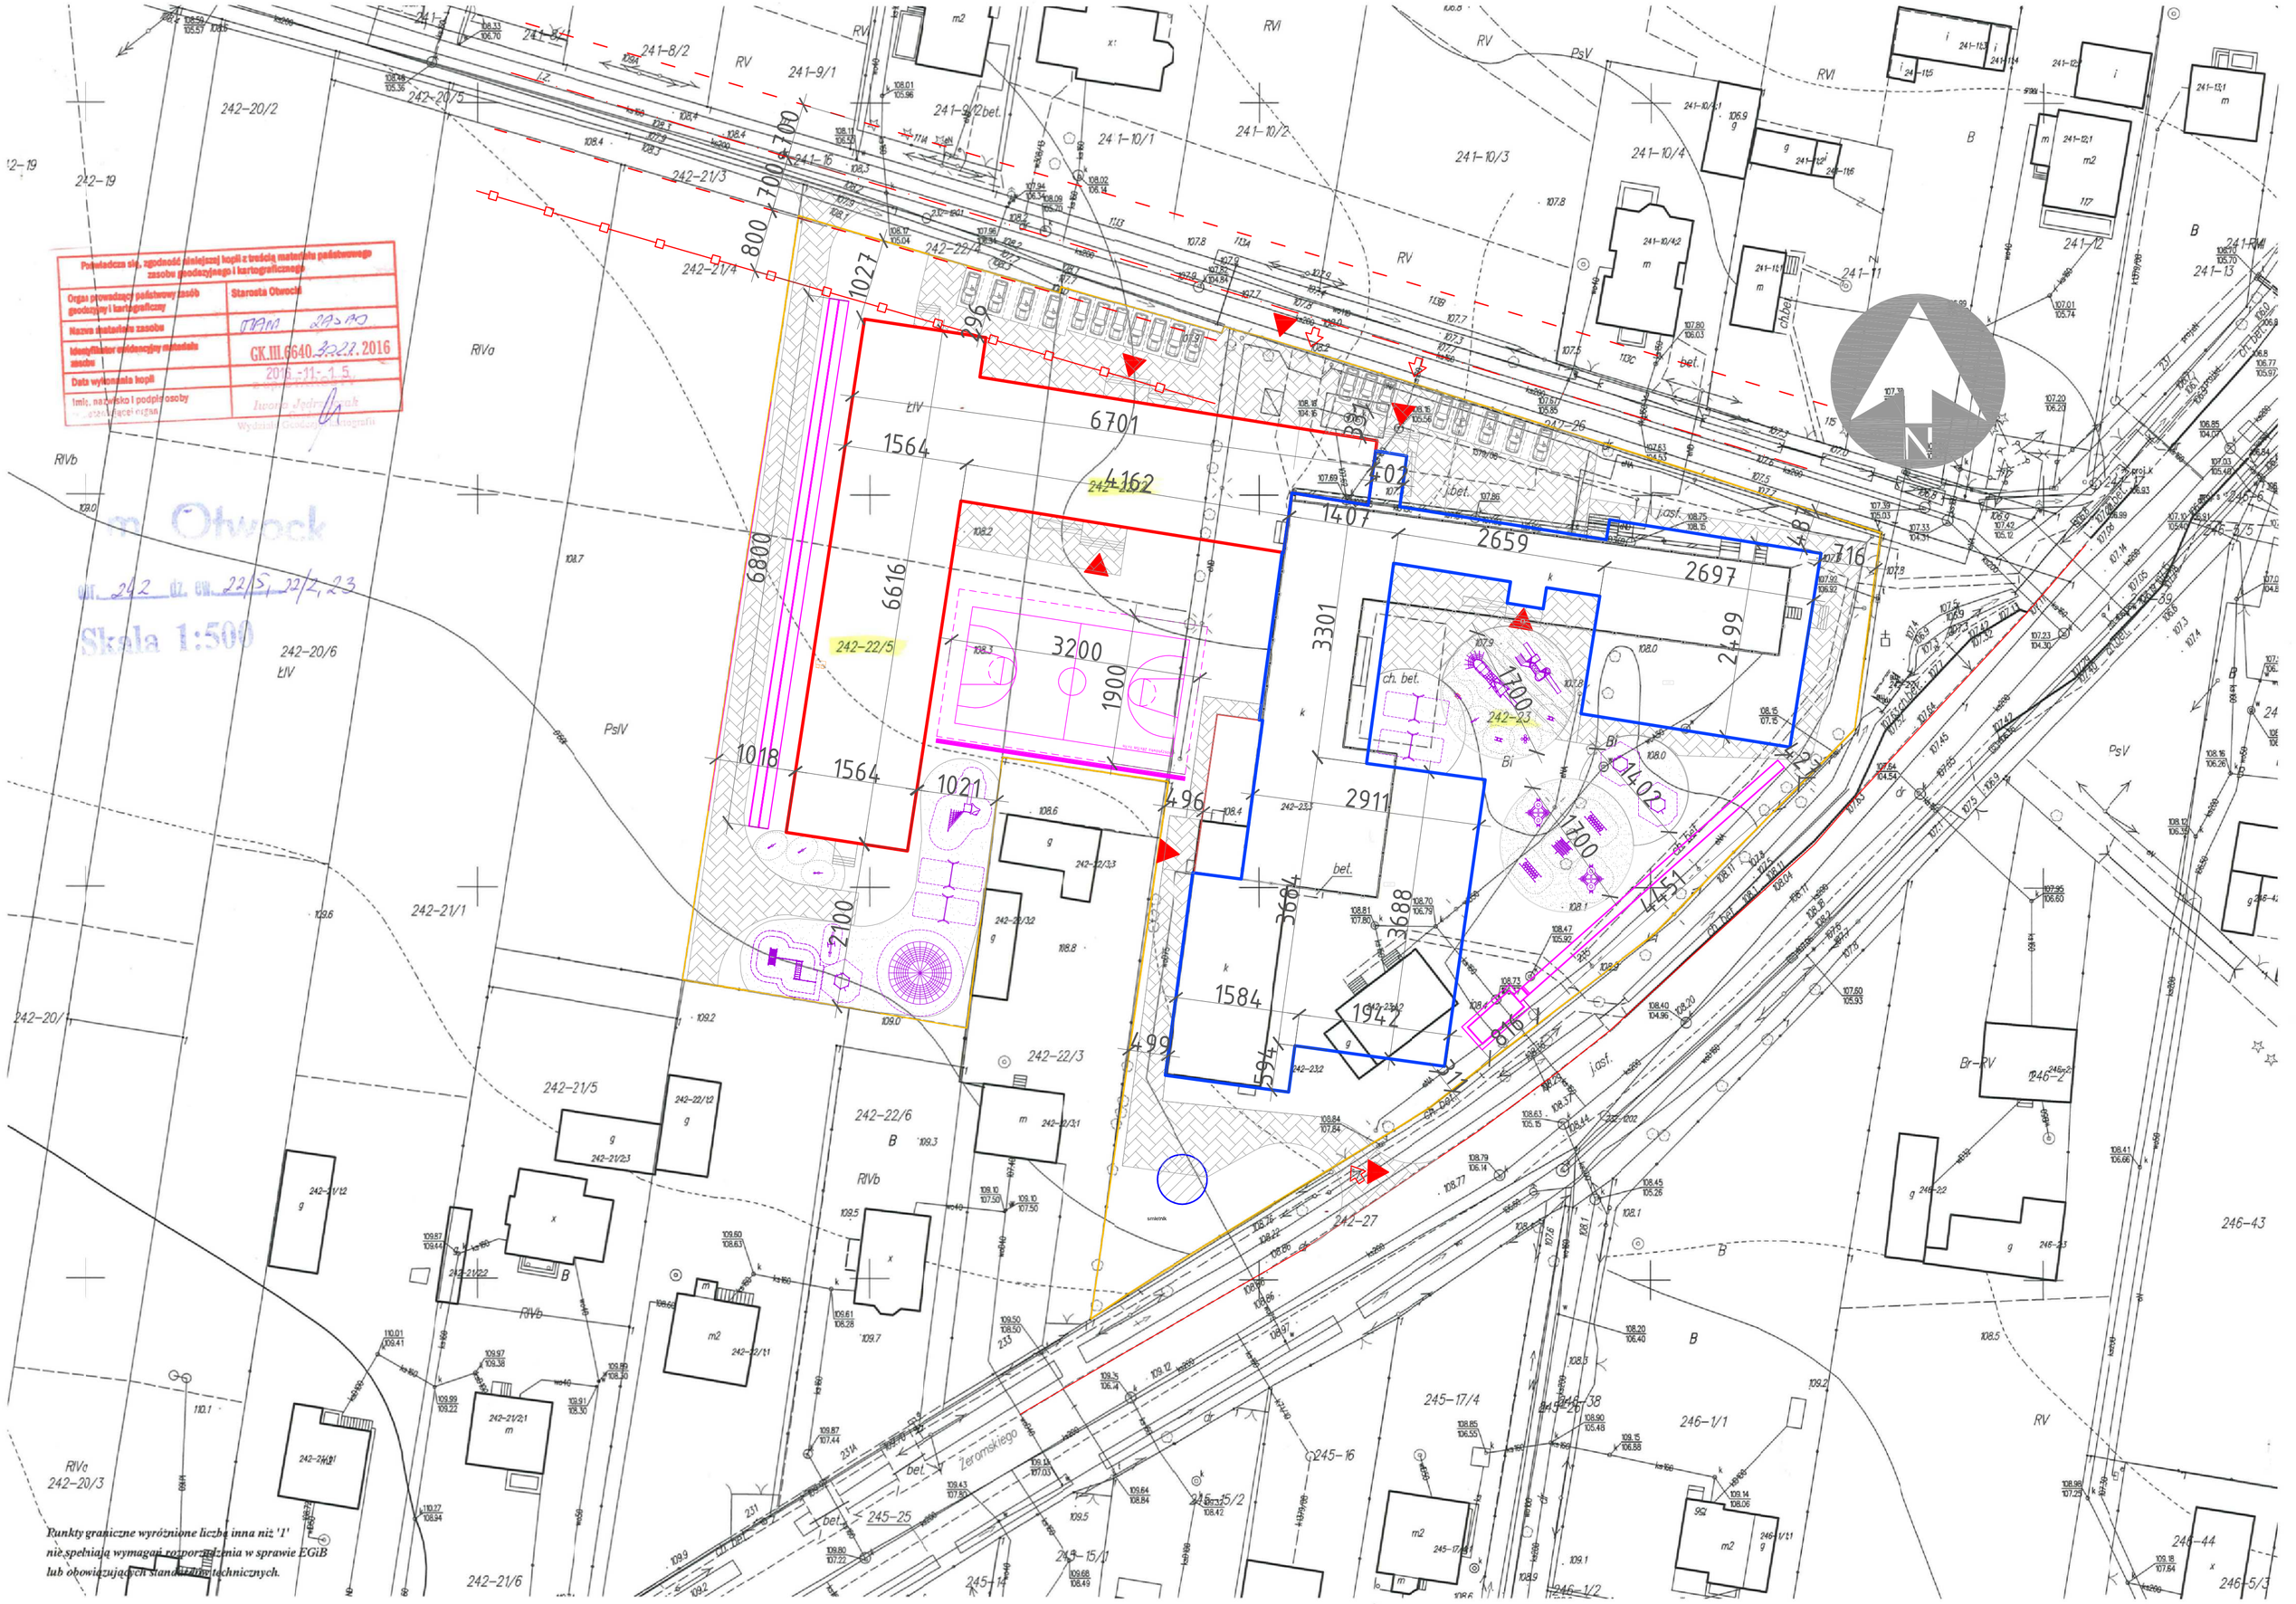

LEGENDA DO OZNACZEŃ RYSUNKOWYCH

	granica działki
	projektowany budynek etap 1
	projektowany budynek etap 2
	miejsce parkingowe
	nawierzchnia bezpieczna projektowana
	nawierzchnia utwardzona projektowana
	wiata śmietnikowa
	urządzenia sportowe, trybuna tawkowa
	główne wejścia do budynku
	wjazdy/wejścia na teren
	nieprzekraczalna linia zabudowy
	linie rozgraniczające drogi

UWAGA!
1. WYMIARY SPRAWDZIĆ NA BUDOWIE.
2. UL. LASKOWA O PARAMETRACH ZGODNYCH Z MPZP

BIURO PROJEKTÓW	APA ARCHES sp. z o.o. sp. k. UL Jawornicka 8/229, 60-161 Poznań tel./fax 061 8621 345		
INWESTOR	MIASTO OTWOCK UL. ARMII KRAJOWEJ 5		
INWESTYCJA	BUDOWA ZESPOŁU SZKOLNO - PRZEDSZKOLNEGO W WÓLCE MŁĄDZKIEJ		
ADRES OBIEKTU	UL. ŻEROMSKIEGO 235 OTWOCK		
NR DZIAŁKI	DZ. NR EW. 22/2, 22/5, 23 obr. 242		
BRANŻA OPRACOWANIA	ARCHITEKTURA		
FAZA DOKUMENTACJI	PROJEKT KONCEPCYJNY		
TEMAT RYSUNKU	PLAN ZAGOSPODAROWANIA TERENU wariant 2		
SKALA	1 : 100	NR RYSUNKU	A01
DATA	2016.12		
	IMIĘ I NAZWISKO	UPRAWNIENIA / PODPISY	
PROJEKTANT	mgr inż. arch. MAGDALENA JAROCZYŃSKA	NR UPR 7131 / 13 / P / 2004	
ASYSTENT PROJEKTANTA	mgr inż.arch. EWELINA KOTOWSKA		

ROZPOWSZECHNIANIE I REPRODUKCJA TEGO DOKUMENTU I WYKORZYSTYWANIE NIEZGODNE Z UMOWĄ I PRZEZ OSOBY NIEUPRAWNIONE JEST ZABRONIONE. BEZ AUTORYZOWANEJ ZGODY PROJEKTANTA. WSZYSTKIE PRAWA DO TEGO DOKUMENTU SĄ ZASTRZEŻONE.