



szkic orientacyjny

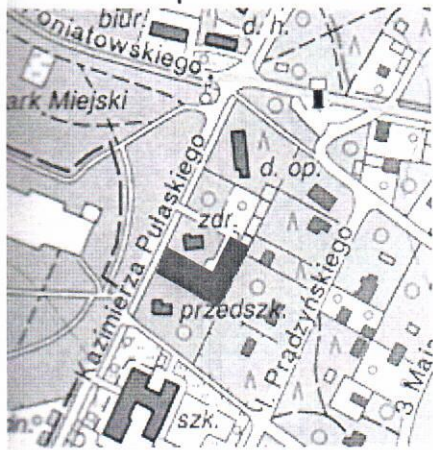

skala 1:10000

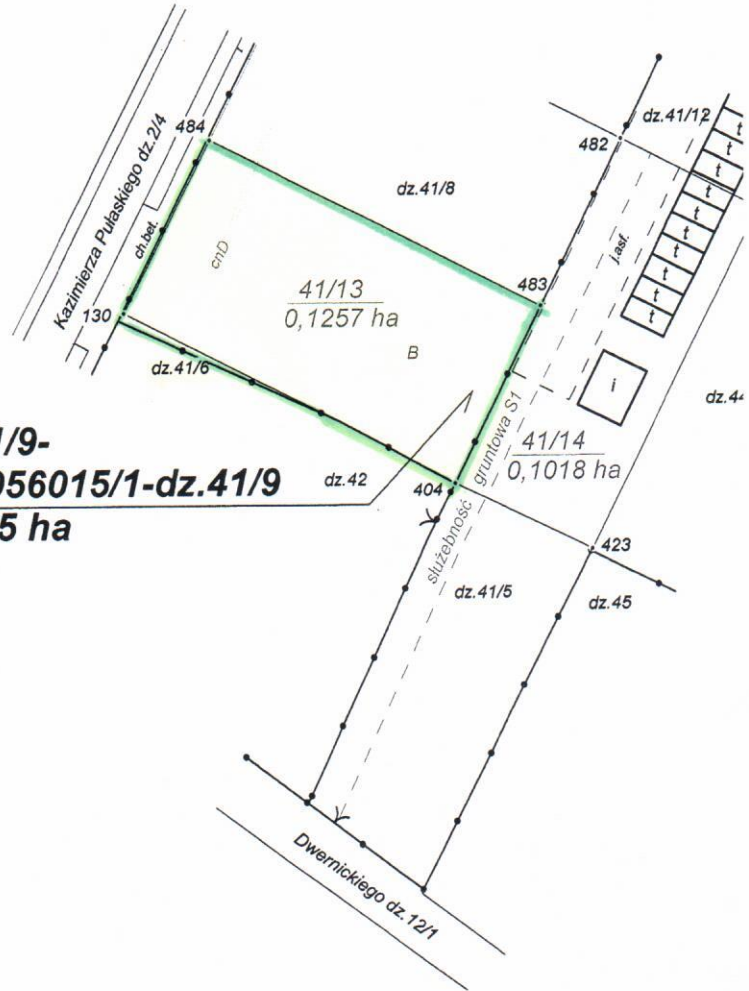

**dz.41/9-**  
**-KW WA10/00056015/1-dz.41/9**  
**0,2275 ha**

mazowieckie

skala 1:1000

w. otwocki

**dz.41/9-**  
**-KW WA10/00056015/1**

1702\_1 m. OTWOCK

Mapa z projektem podziału n  
opracowanym w trybie p  
o gospodarce nieruchom

141702\_1.0143