

**ZAŁĄCZNIK GRAFICZNY DO OGŁOSZENIA
PREZYDENTA MIASTA OTWOCKA**

**MIEJSKOWY PLAN ZAGOSPODAROWANIA PRZESTRZENNEGO
OBJĘTIJĄCY OBIĘTAKI ZABUDOWY WIELORODZINNEJ
"ŁUGI" MIASTA OTWOCKA POD NAZWĄ "OSIEDLE ŁUGI"**

USTALENIA PLANU:


- GRANICA OBSZARU OBJĘTEGO PLANEM
- LINIA ROZGRANICZAJĄCA TERENY O RÓŻNYM PRZEZNACZENIU LUB RÓŻNYCH ZASADACH ZAGOSPODAROWANIA
- NIEPRZEKRACZAJĄCA LINIA ZABUDOWY
- ZWYMIAROWANE ODLEGŁOŚCI W METRACH

PRZEZNACZENIE TERENU:

MN	TERENY ZABUDOWY MIESZKANIOWEJ JEDNORODZINNEJ
MNU	TERENY ZABUDOWY MIESZKANIOWEJ JEDNORODZINNEJ I TERENY ZABUDOWY USŁUGOWEJ
MW	TERENY ZABUDOWY MIESZKANIOWEJ WIELORODZINNEJ
MW(U)	TERENY ZABUDOWY MIESZKANIOWEJ WIELORODZINNEJ Z USŁUGAMI W PAKETACH BUDYNKÓW MIESZKALNYCH WIELORODZINNYCH
MWU	TERENY ZABUDOWY USŁUGOWEJ I TERENY ZABUDOWY MIESZKANIOWEJ WIELORODZINNEJ
U	TERENY ZABUDOWY USŁUGOWEJ
UK	TERENY ZABUDOWY USŁUG KULTURORELIGIJNEGO
KS	TERENY PARKINGÓW
KDZ	TERENY DROGI PUBLICZNEJ KLASY ZBIORCZEJ
KDL	TERENY DROGI PUBLICZNEJ KLASY LOKALNEJ
KDD	TERENY DROGI PUBLICZNEJ KLASY DOJAZDOWEJ
KP	TERENY CIĄGI PIESZEGO

INFORMACJE PLANU:

- ZWYMIAROWANE ODLEGŁOŚCI POZA GRANICAMI PLANU
- LINIA ROZGRANICZAJĄCA TERENY O RÓŻNYM PRZEZNACZENIU LUB RÓŻNYCH ZASADACH ZAGOSPODAROWANIA POZA GRANICAMI PLANU
- WYBRANE OZNACZENIA TERENU POZA GRANICAMI PLANU
- ul. Generalska*
- ISTNIEJĄCE NAZWY ULIC

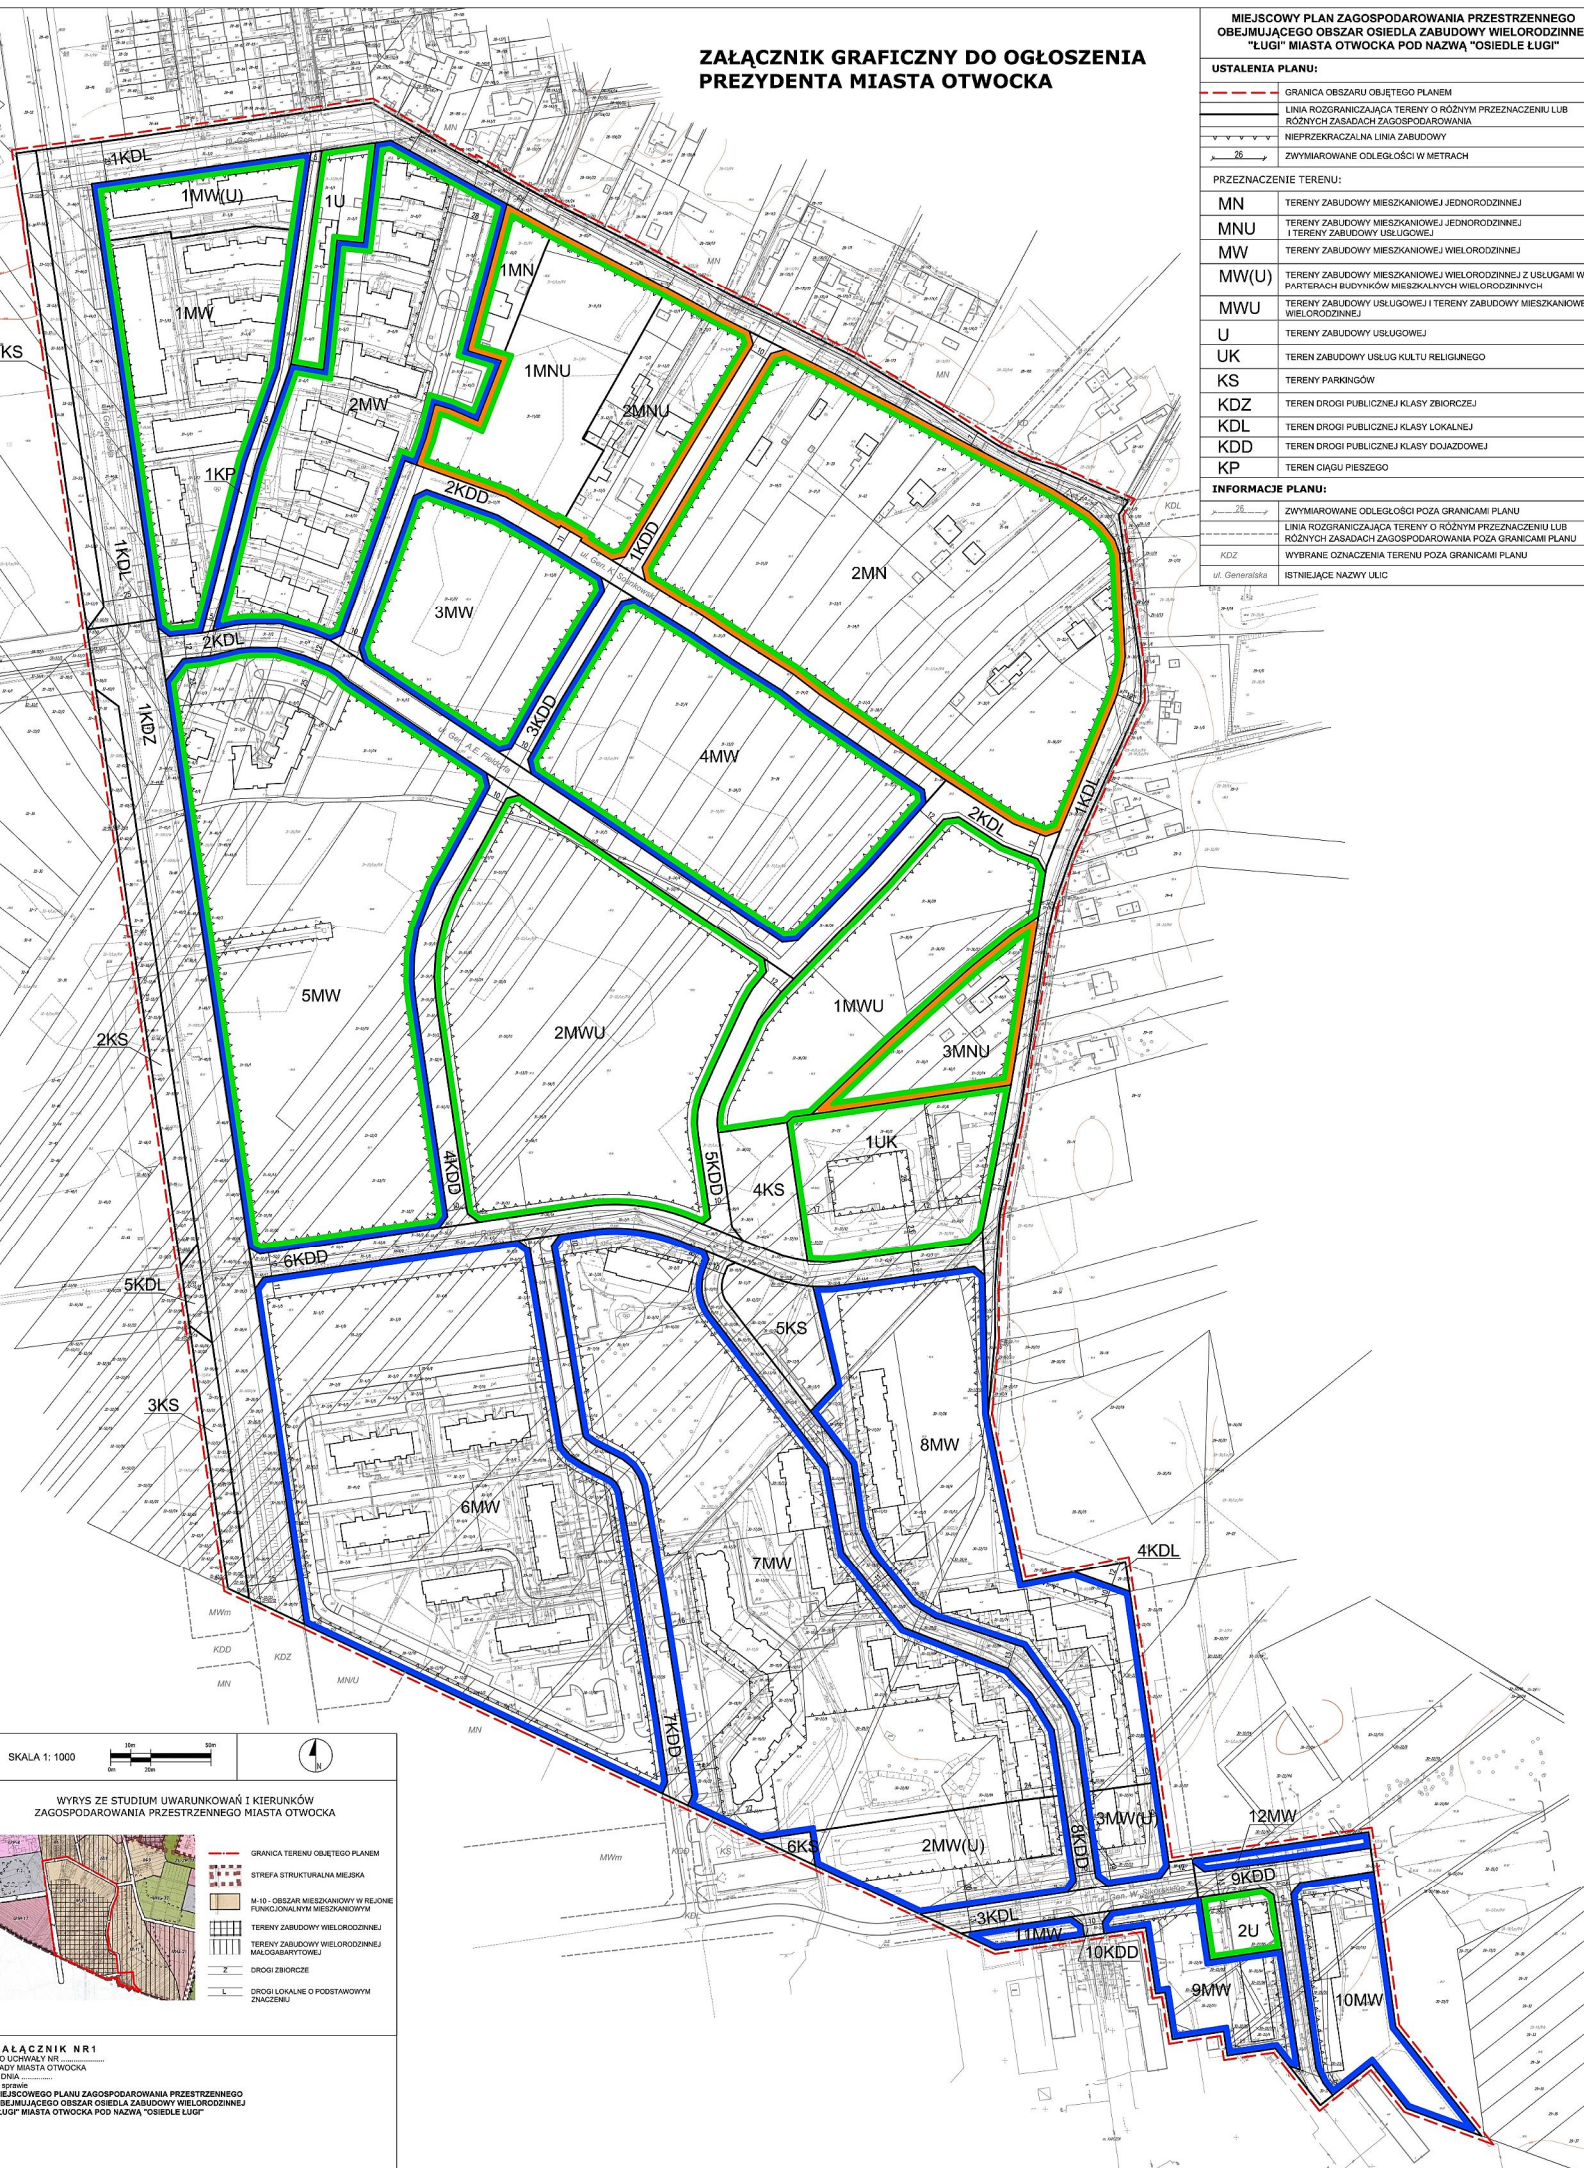

SKALA 1: 1000

**WYRYS ZE STUDIUM UWARUNKÓW I KIERUNKÓW
ZAGOSPODAROWANIA PRZESTRZENNEGO MIASTA OTWOCKA**

- GRANICA TERENU OBJĘTEGO PLANEM
- STREFA STRUKTURALNA MIEJSKA
- M-10 - OBIĘTAK MIESZKANIOWY W REJONIE FUNKCJONALNIM MIESZKANIOWYM
- TERENY ZABUDOWY WIELORODZINNEJ
- TERENY ZABUDOWY WIELORODZINNEJ MAŁOCYFUNKCJONALNEJ
- DROGI ZBIORCZE
- DROGI LOKALNE O PODSTAWOWYM ZNACZENIU

ZAŁĄCZNIK NR 1
DO UCHWAŁY NR ...
SEJMU MIASTA OTWOCKA
DNIA ...
MIEJSKOWEGO PLANU ZAGOSPODAROWANIA PRZESTRZENNEGO
OBJĘTIJĄCY OBIĘTAKI ZABUDOWY WIELORODZINNEJ
"ŁUGI" MIASTA OTWOCKA POD NAZWĄ "OSIEDLE ŁUGI"