


STAN DOTYCH			
Nr obr	Nr jedn. rej	Nr działki	Uz. gr.
80	G.60	52	

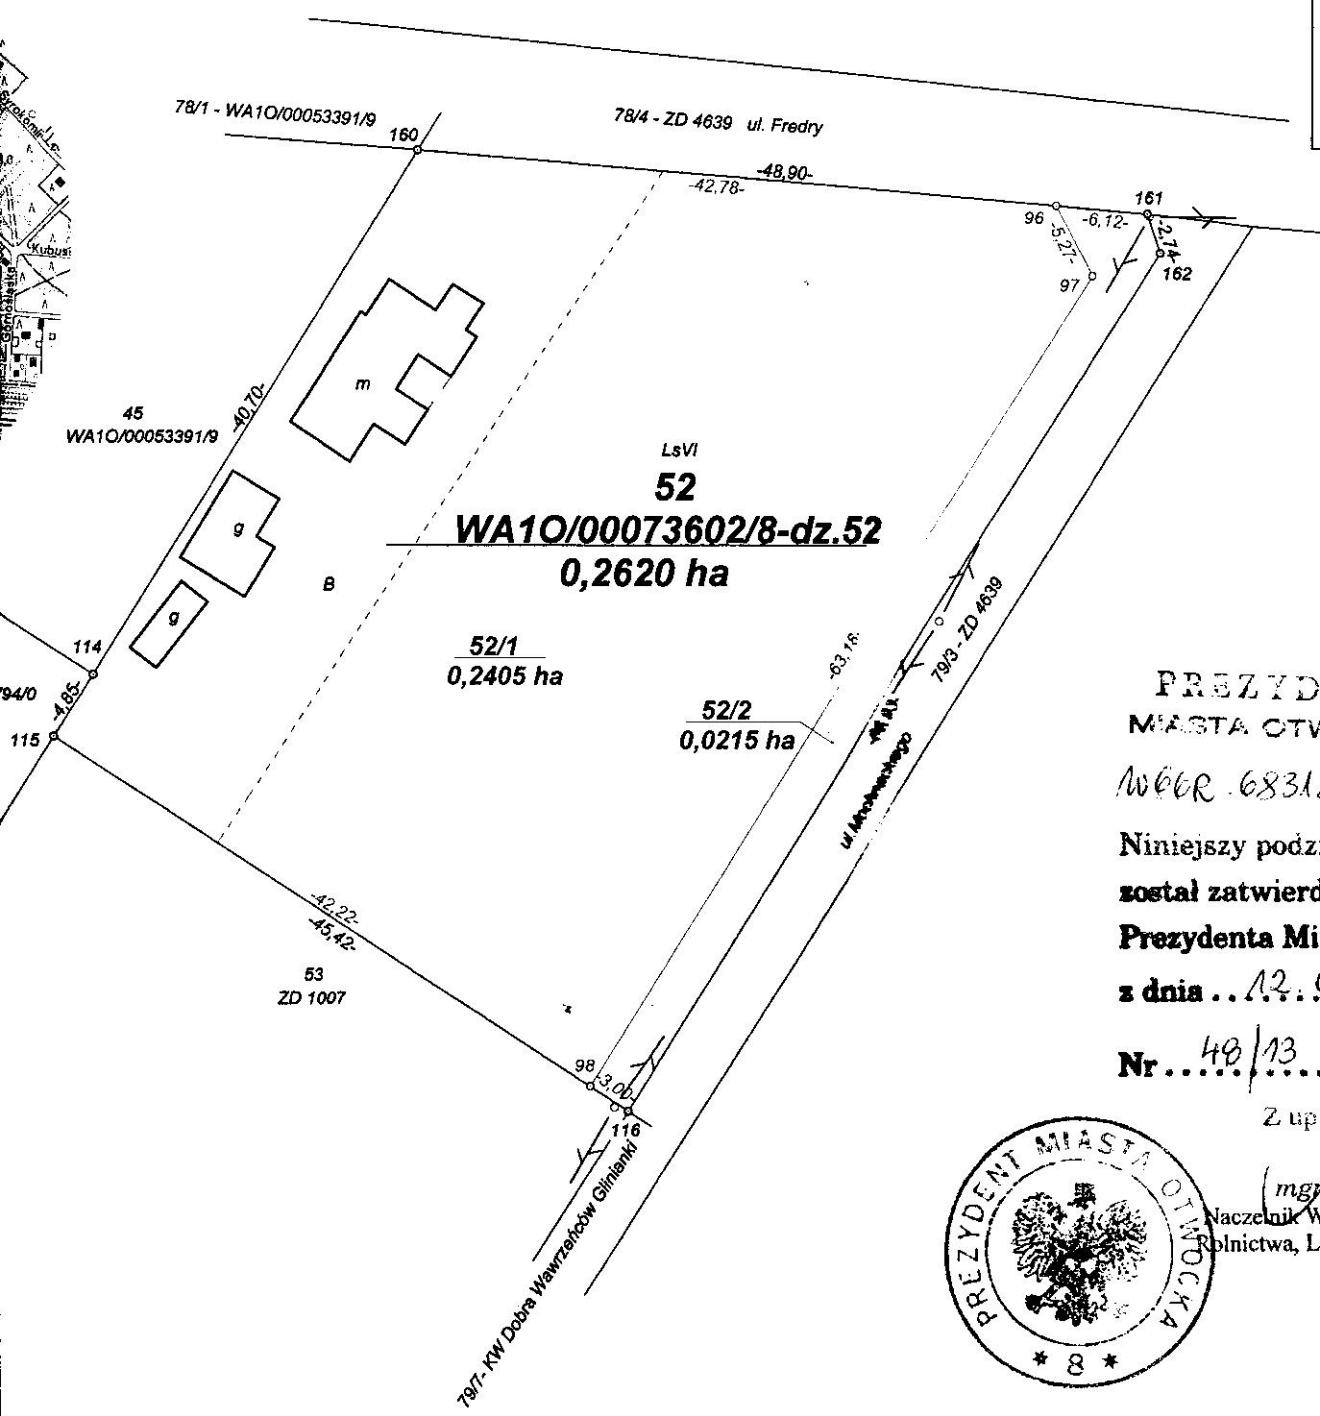

Powierzchnia
UWAGA
proj. c

**PREZYDENT
MIASTA OTWOCKA**
 W66R.6831.5.2013.7C
 Niniejszy podział nieruchomości
 został zatwierdzony decyzją
 Prezydenta Miasta Otwocka
 z dnia ... 12.02.2013 ...

Nr ... 48/13

Z up. Prezydenta Mia:
mgr Marzena Połosa
 Naczelnik Wydziału Gospodarki
 Rolnictwa, Leśnictwa i Ochrony



skala
1:500

52 - WA10/00073602/8-dz.52

Mapa z projektem podziału nieruchomości
 opracowanym w trybie przepisów
 o gospodarce nieruchomościami