


Plan orientacyjny w skali 1:10 000

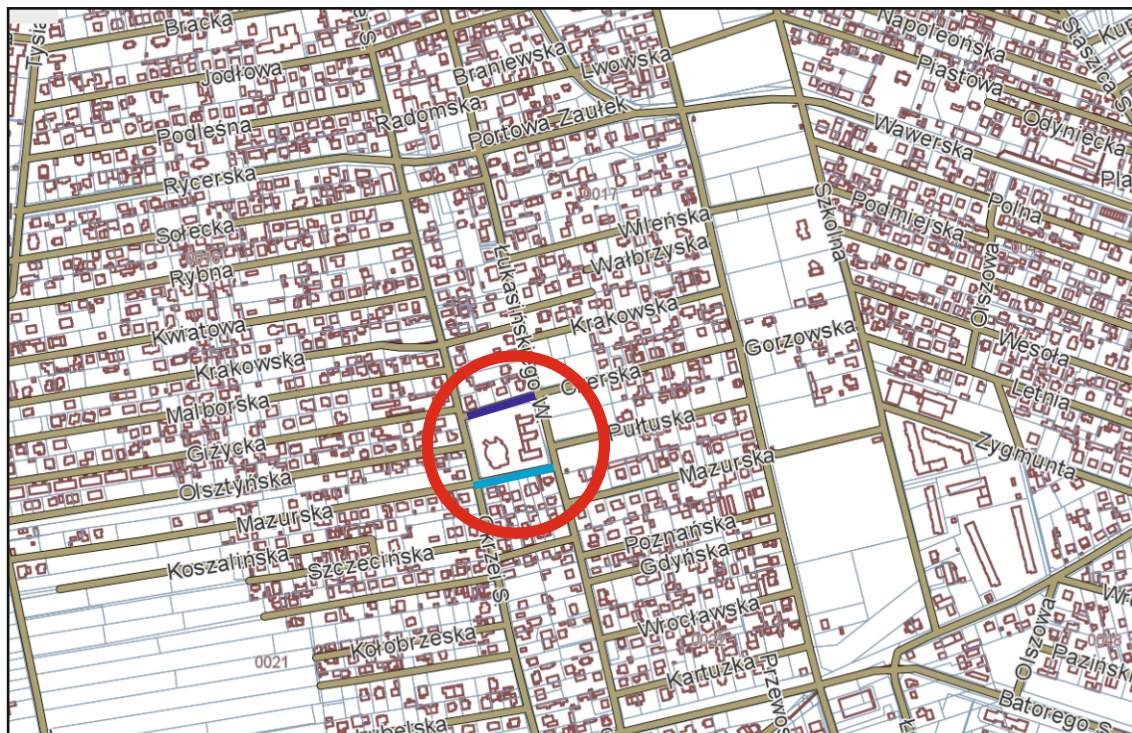

ul. Czerska

ul. Mazurska

ARS PROJEKT 05-311 Dębe Wielkie, Ruda, ul. Stoneczna 3 e-mail: arsprjekt@poczta.fm tel. 606 208 589	Stadium: Projekt	Data: styczeń 2018r.
	Branża: Drogowa	
Temat: Utwardzenie pobocza i budowa zjazdów z dróg gminnych ul. Czerskiej i ul. Mazurskiej w m. Otwock		4 Pn
Nazwa rysunku: Plan orientacyjny		Skala: 1:10000
Projektant: inż. Roman Sanojca		
Podpis:		