


Szczegół konstrukcyjny

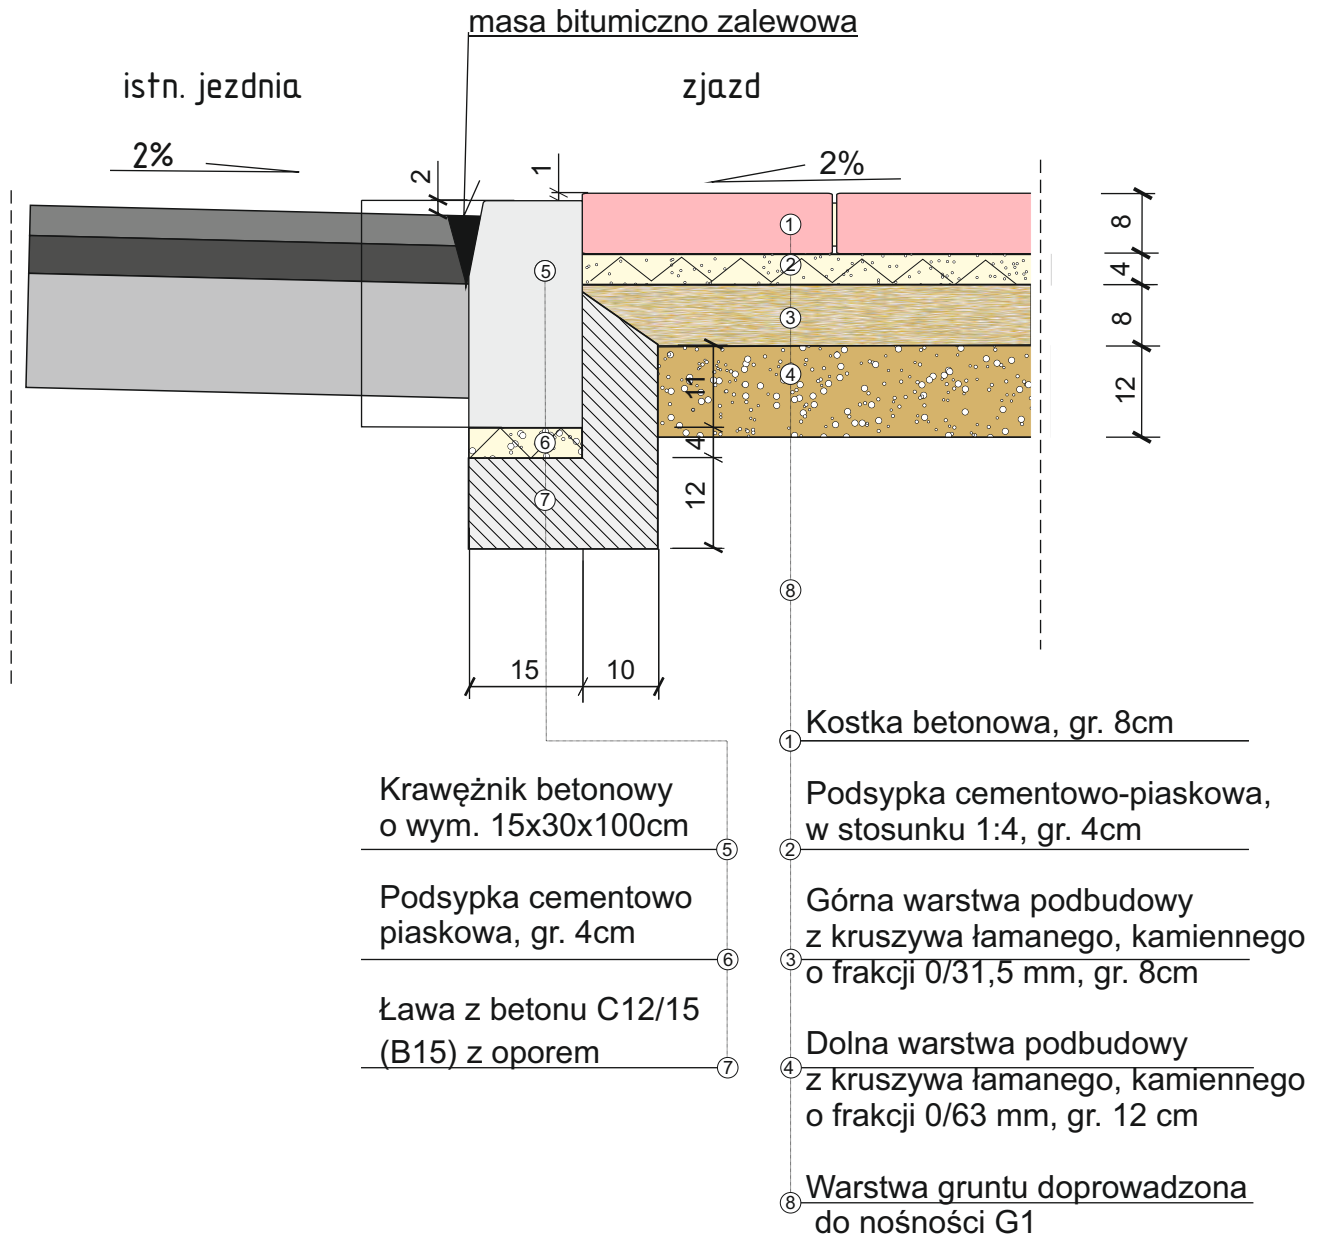

ARS PROJEKT 05-311 Dębe Wielkie, Ruda, ul. Słoneczna 3 e-mail: arsprjekt@poczta.fm tel. 606 208 589	Stadium: Projekt	Data: styczeń 2018r.
	Branża: Drogowa	
Temat: Utwardzenie pobocza i budowa zjazdów z dróg gminnych ul. Czerskiej i ul. Mazurskiej w m. Otwock		Rysunek nr: 2a.
Nazwa rysunku: Szczegół konstrukcyjny		Skala: 1:10
Opracowanie: inż. Roman Sanojca,		
Podpis:		