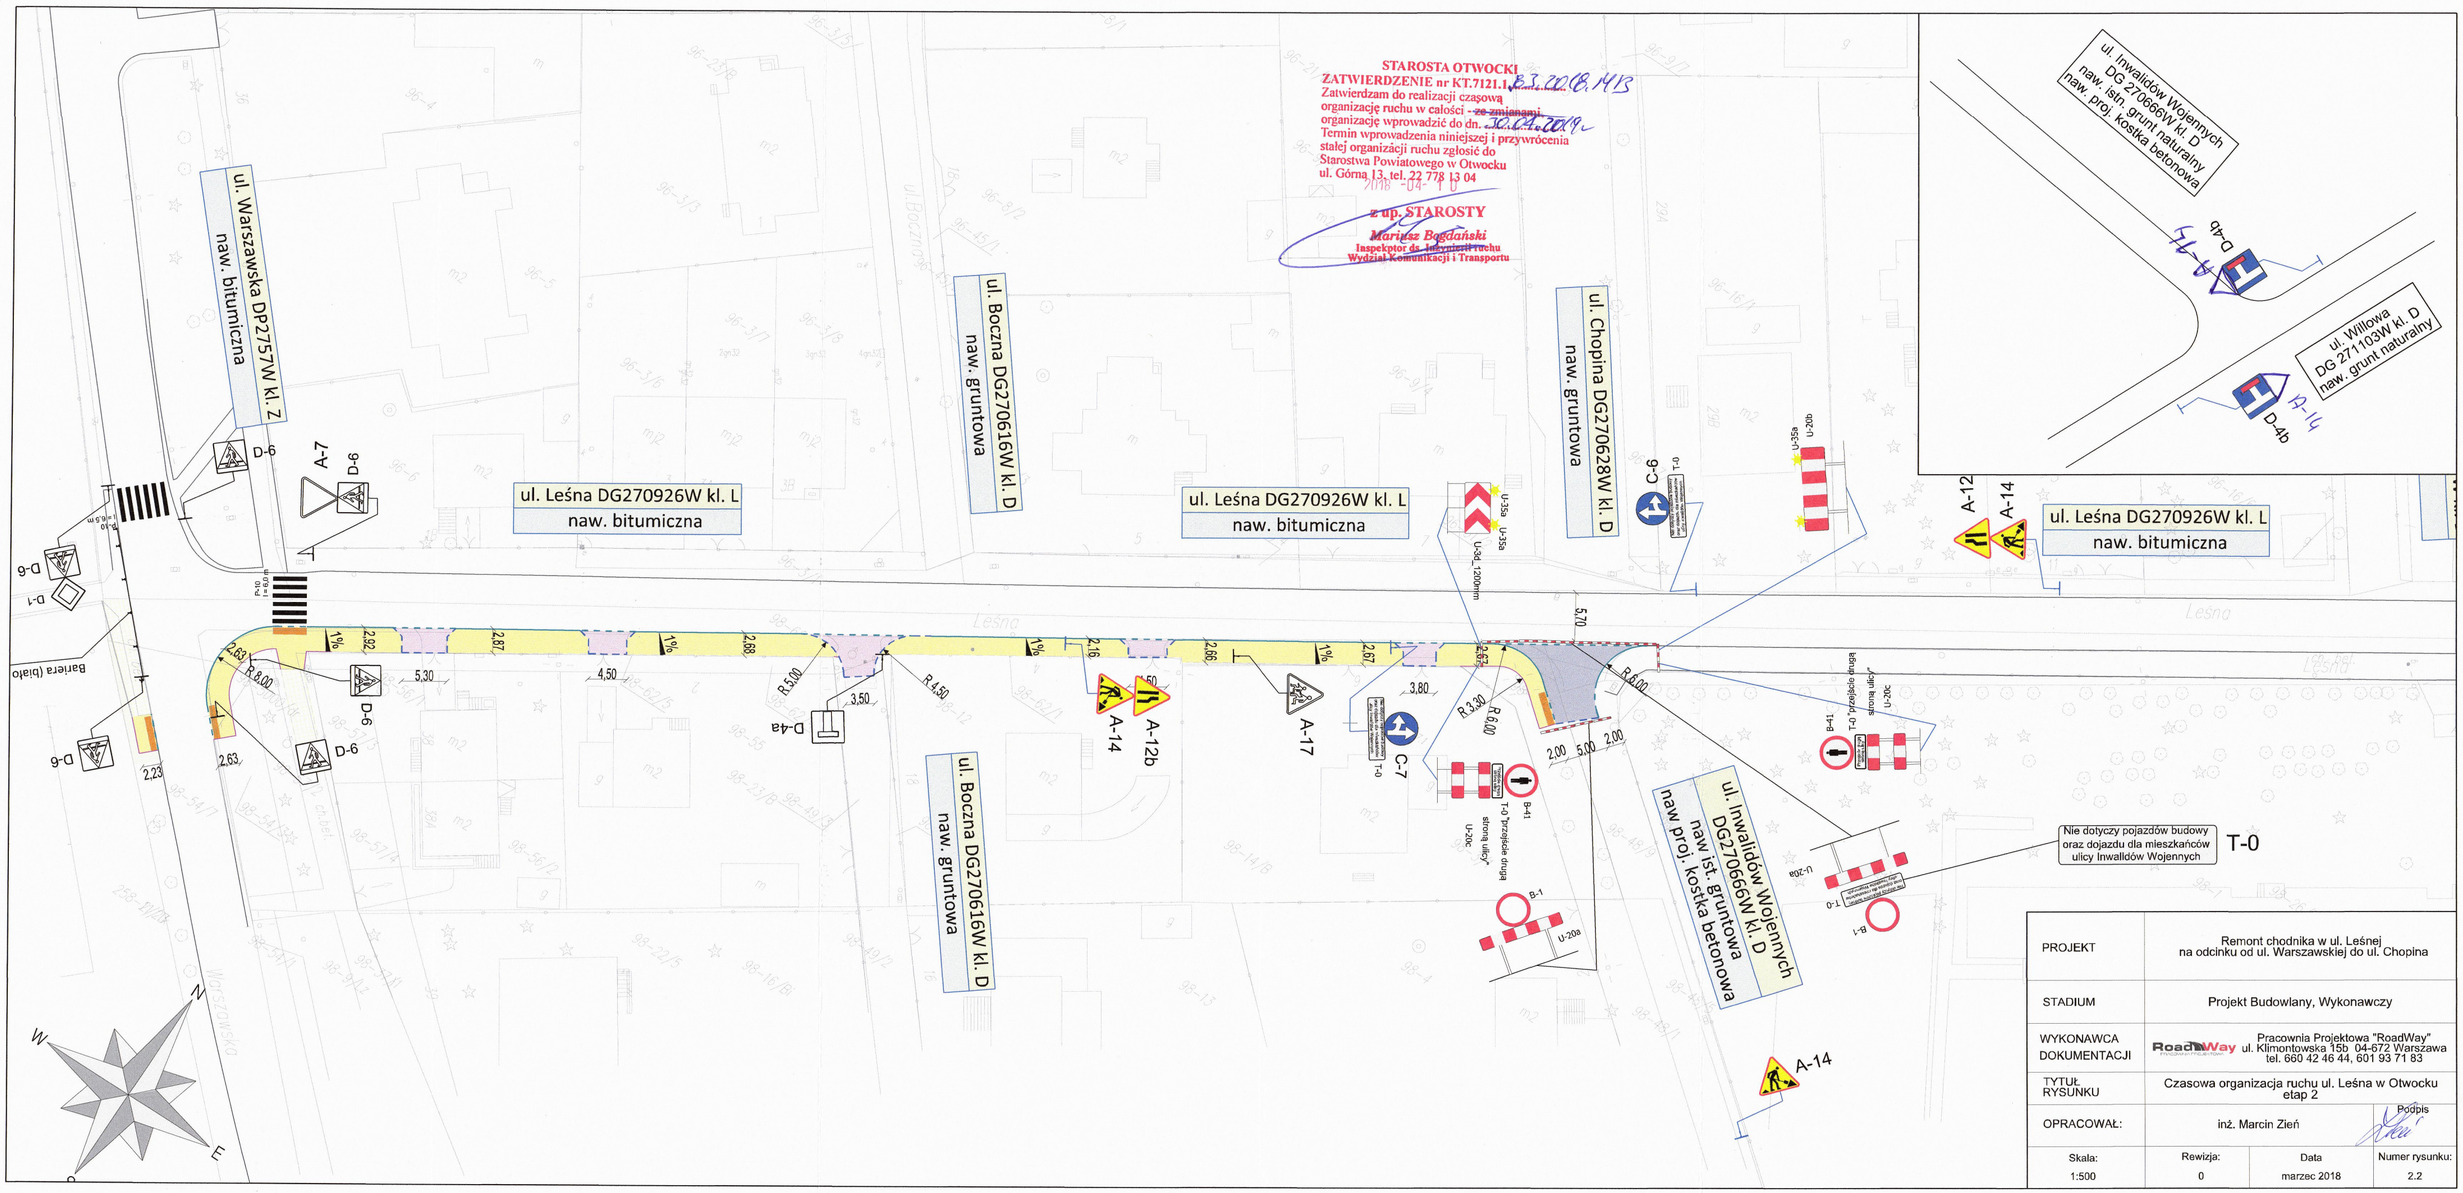
STAROSTA OTWOCKI
ZATWIERDZENIE nr KT.7121.1.83.2018.MB
Zatwierdzam do realizacji czasową organizację ruchu w całości - ze zmianami
organizację wprowadzić do dn. 30.04.2019r.
Termin wprowadzenia niniejszej i przywrócenia stałej organizacji ruchu zgłosić do Starostwa Powiatowego w Otwocku ul. Górna 13, tel. 22 778 13 04
z up. STAROSTY
Mariusz Bogdański
Inspektor ds. Inżynierii Ruchu
Wydział Komunikacji i Transportu
ul. Warszawska DP2757W kl. Z
naw. bitumiczna
ul. Leśna DG270926W kl. L
naw. bitumiczna
ul. Boczna DG270616W kl. D
naw. gruntowa
ul. Chopina DG270628W kl. D
naw. gruntowa
ul. Inwalidów Wojennych DG270666W kl. D
naw. ist. gruntowa
naw proj. kostka betonowa
ul. Willowa DG 271103W kl. D
naw. grunt naturalny
Nie dotyczy pojazdów budowy oraz dojazdu dla mieszkańców ulicy Inwalidów Wojennych
T-0
PROJEKT
Remont chodnika w ul. Leśnej na odcinku od ul. Warszawskiej do ul. Chopina
STADIUM
Projekt Budowlany, Wykonawczy
WYKONAWCA DOKUMENTACJI
Pracownia Projektowa "RoadWay" ul. Klimontowska 15b 04-672 Warszawa tel. 660 42 46 44, 601 93 71 83
TYTUŁ RYSUNKU
Czasowa organizacja ruchu ul. Leśna w Otwocku etap 2
OPRACOWAŁ:
inż. Marcin Zień
Podpis
Skala: 1:500
Rewizja: 0
Data marzec 2018
Numer rysunku: 2.2