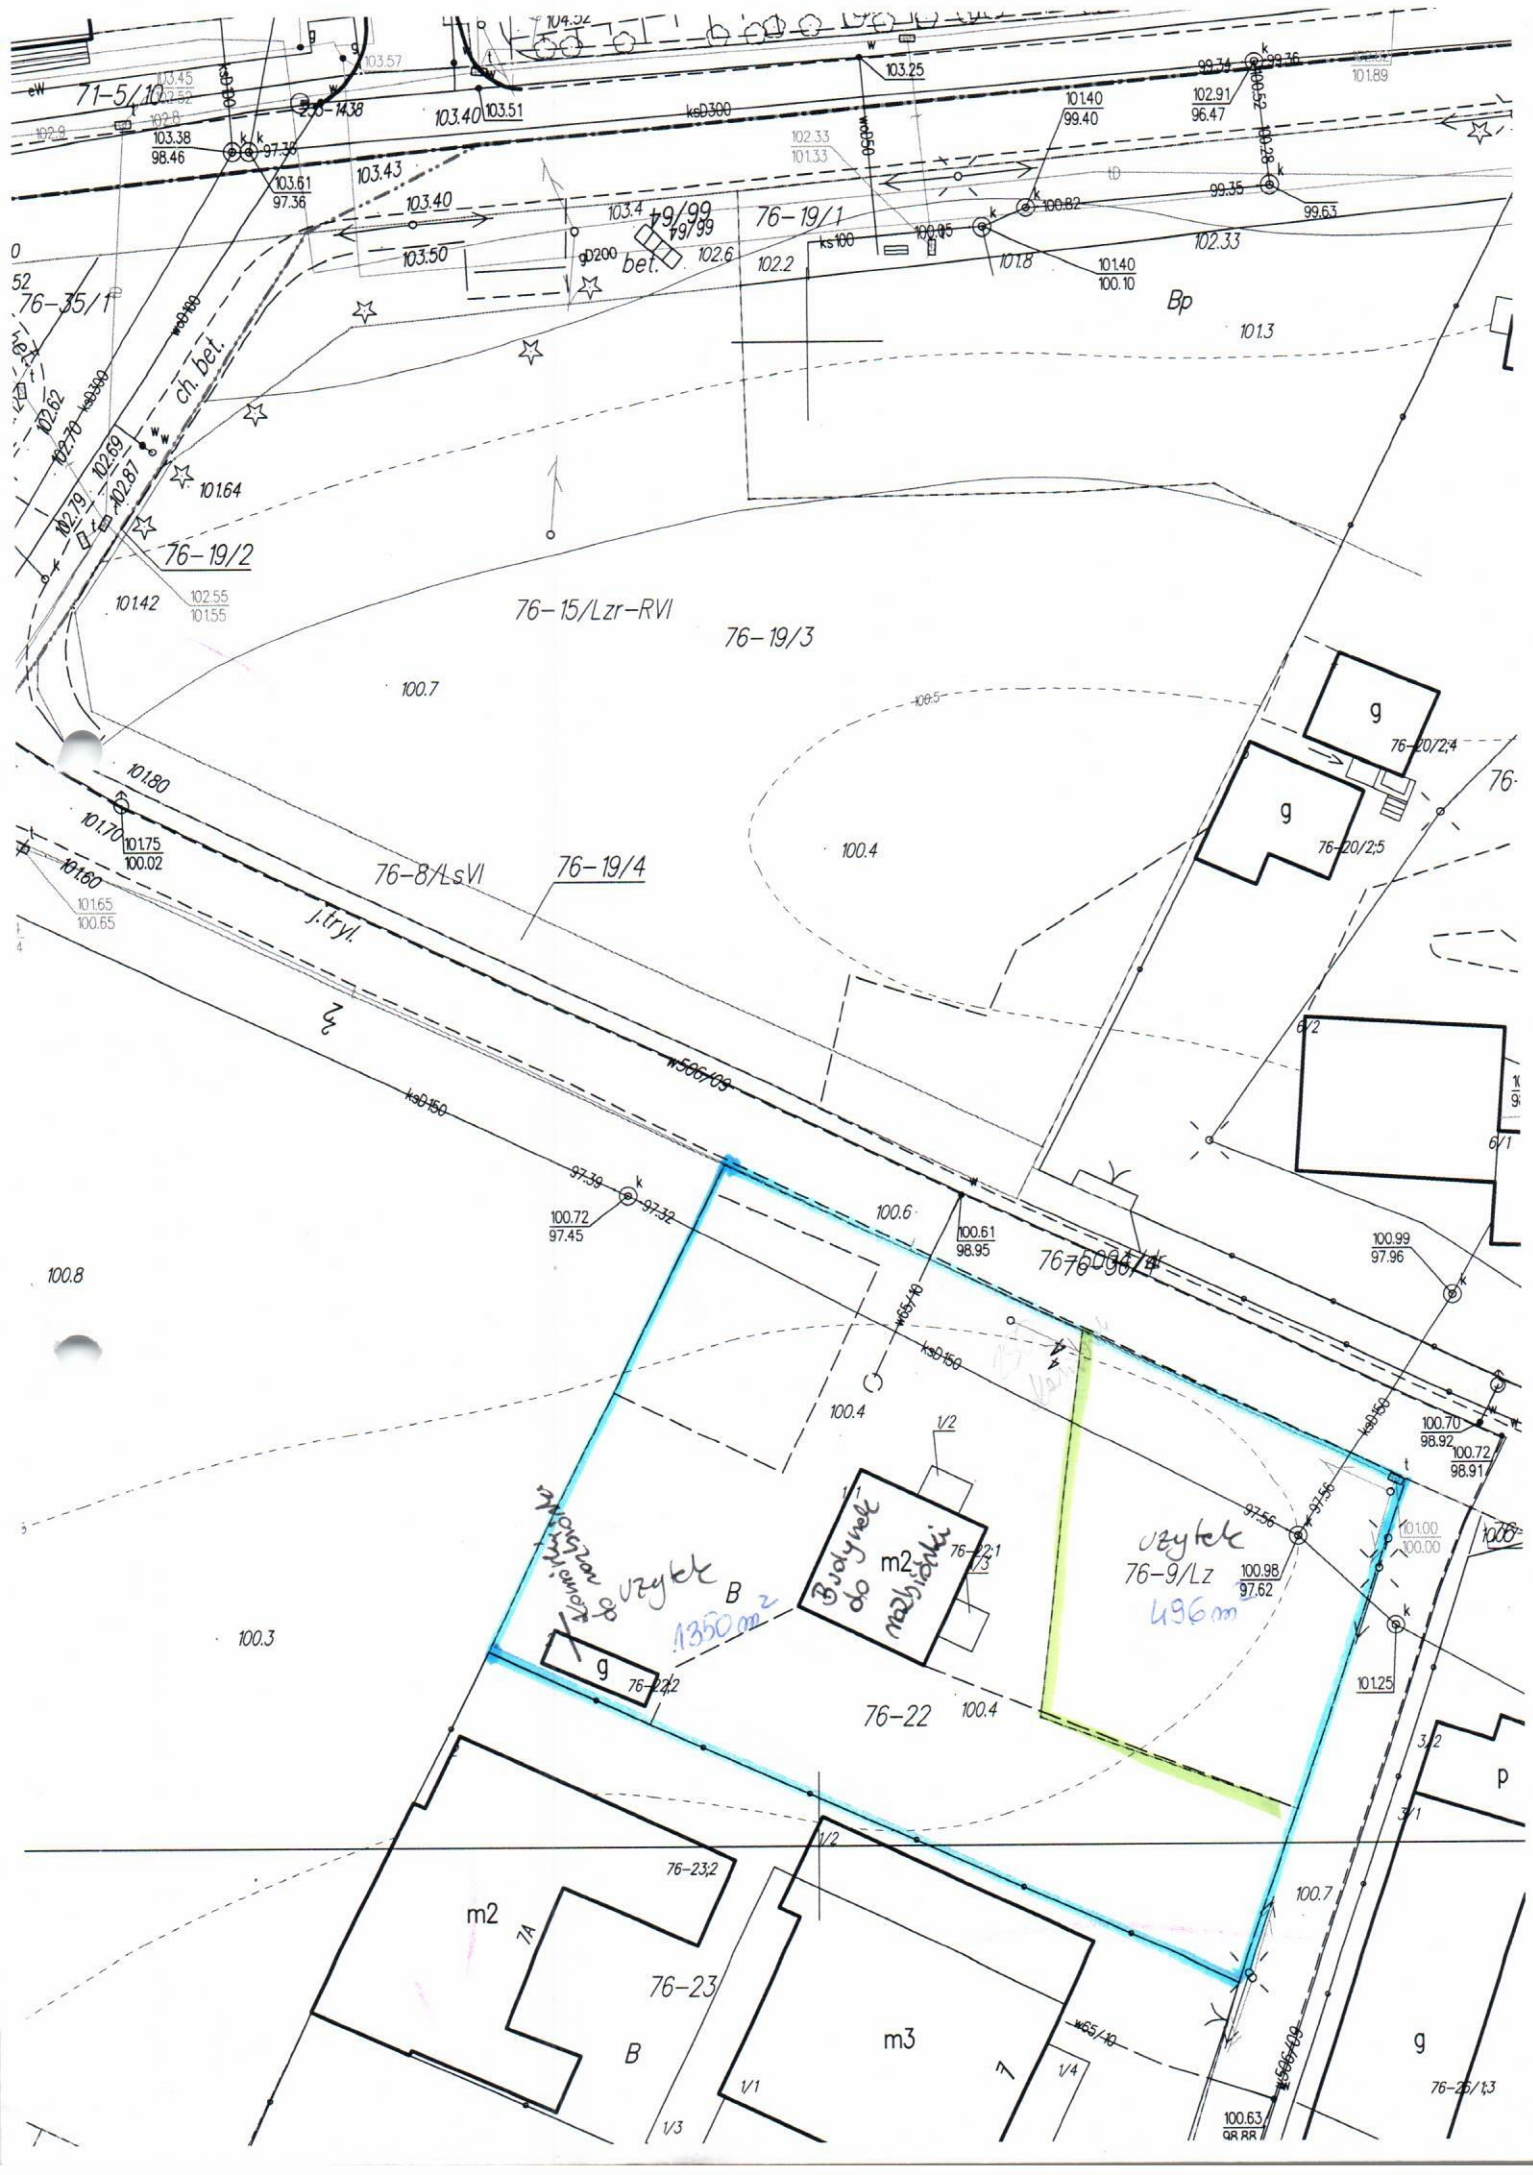

71-5/10
76-19/1
76-35/1
ch. bet.
76-19/2
76-15/Lzr-RVI
76-19/3
76-8/LsVI
76-19/4
j.tryl.
76-20/2;4
76-20/2;5
76-9/Lz
496 m
76-22
76-23
76-23;2
m2
m3
B
g
p
Bp