


MIEJSCOWE PLANY ZAGOSPODAROWANIA PRZESTRZENNEGO W OTWOCKU W TRAKCIE PROCEDURY PLANISTYCZNEJ  
(stan na dzień 15.06.2020 r.)

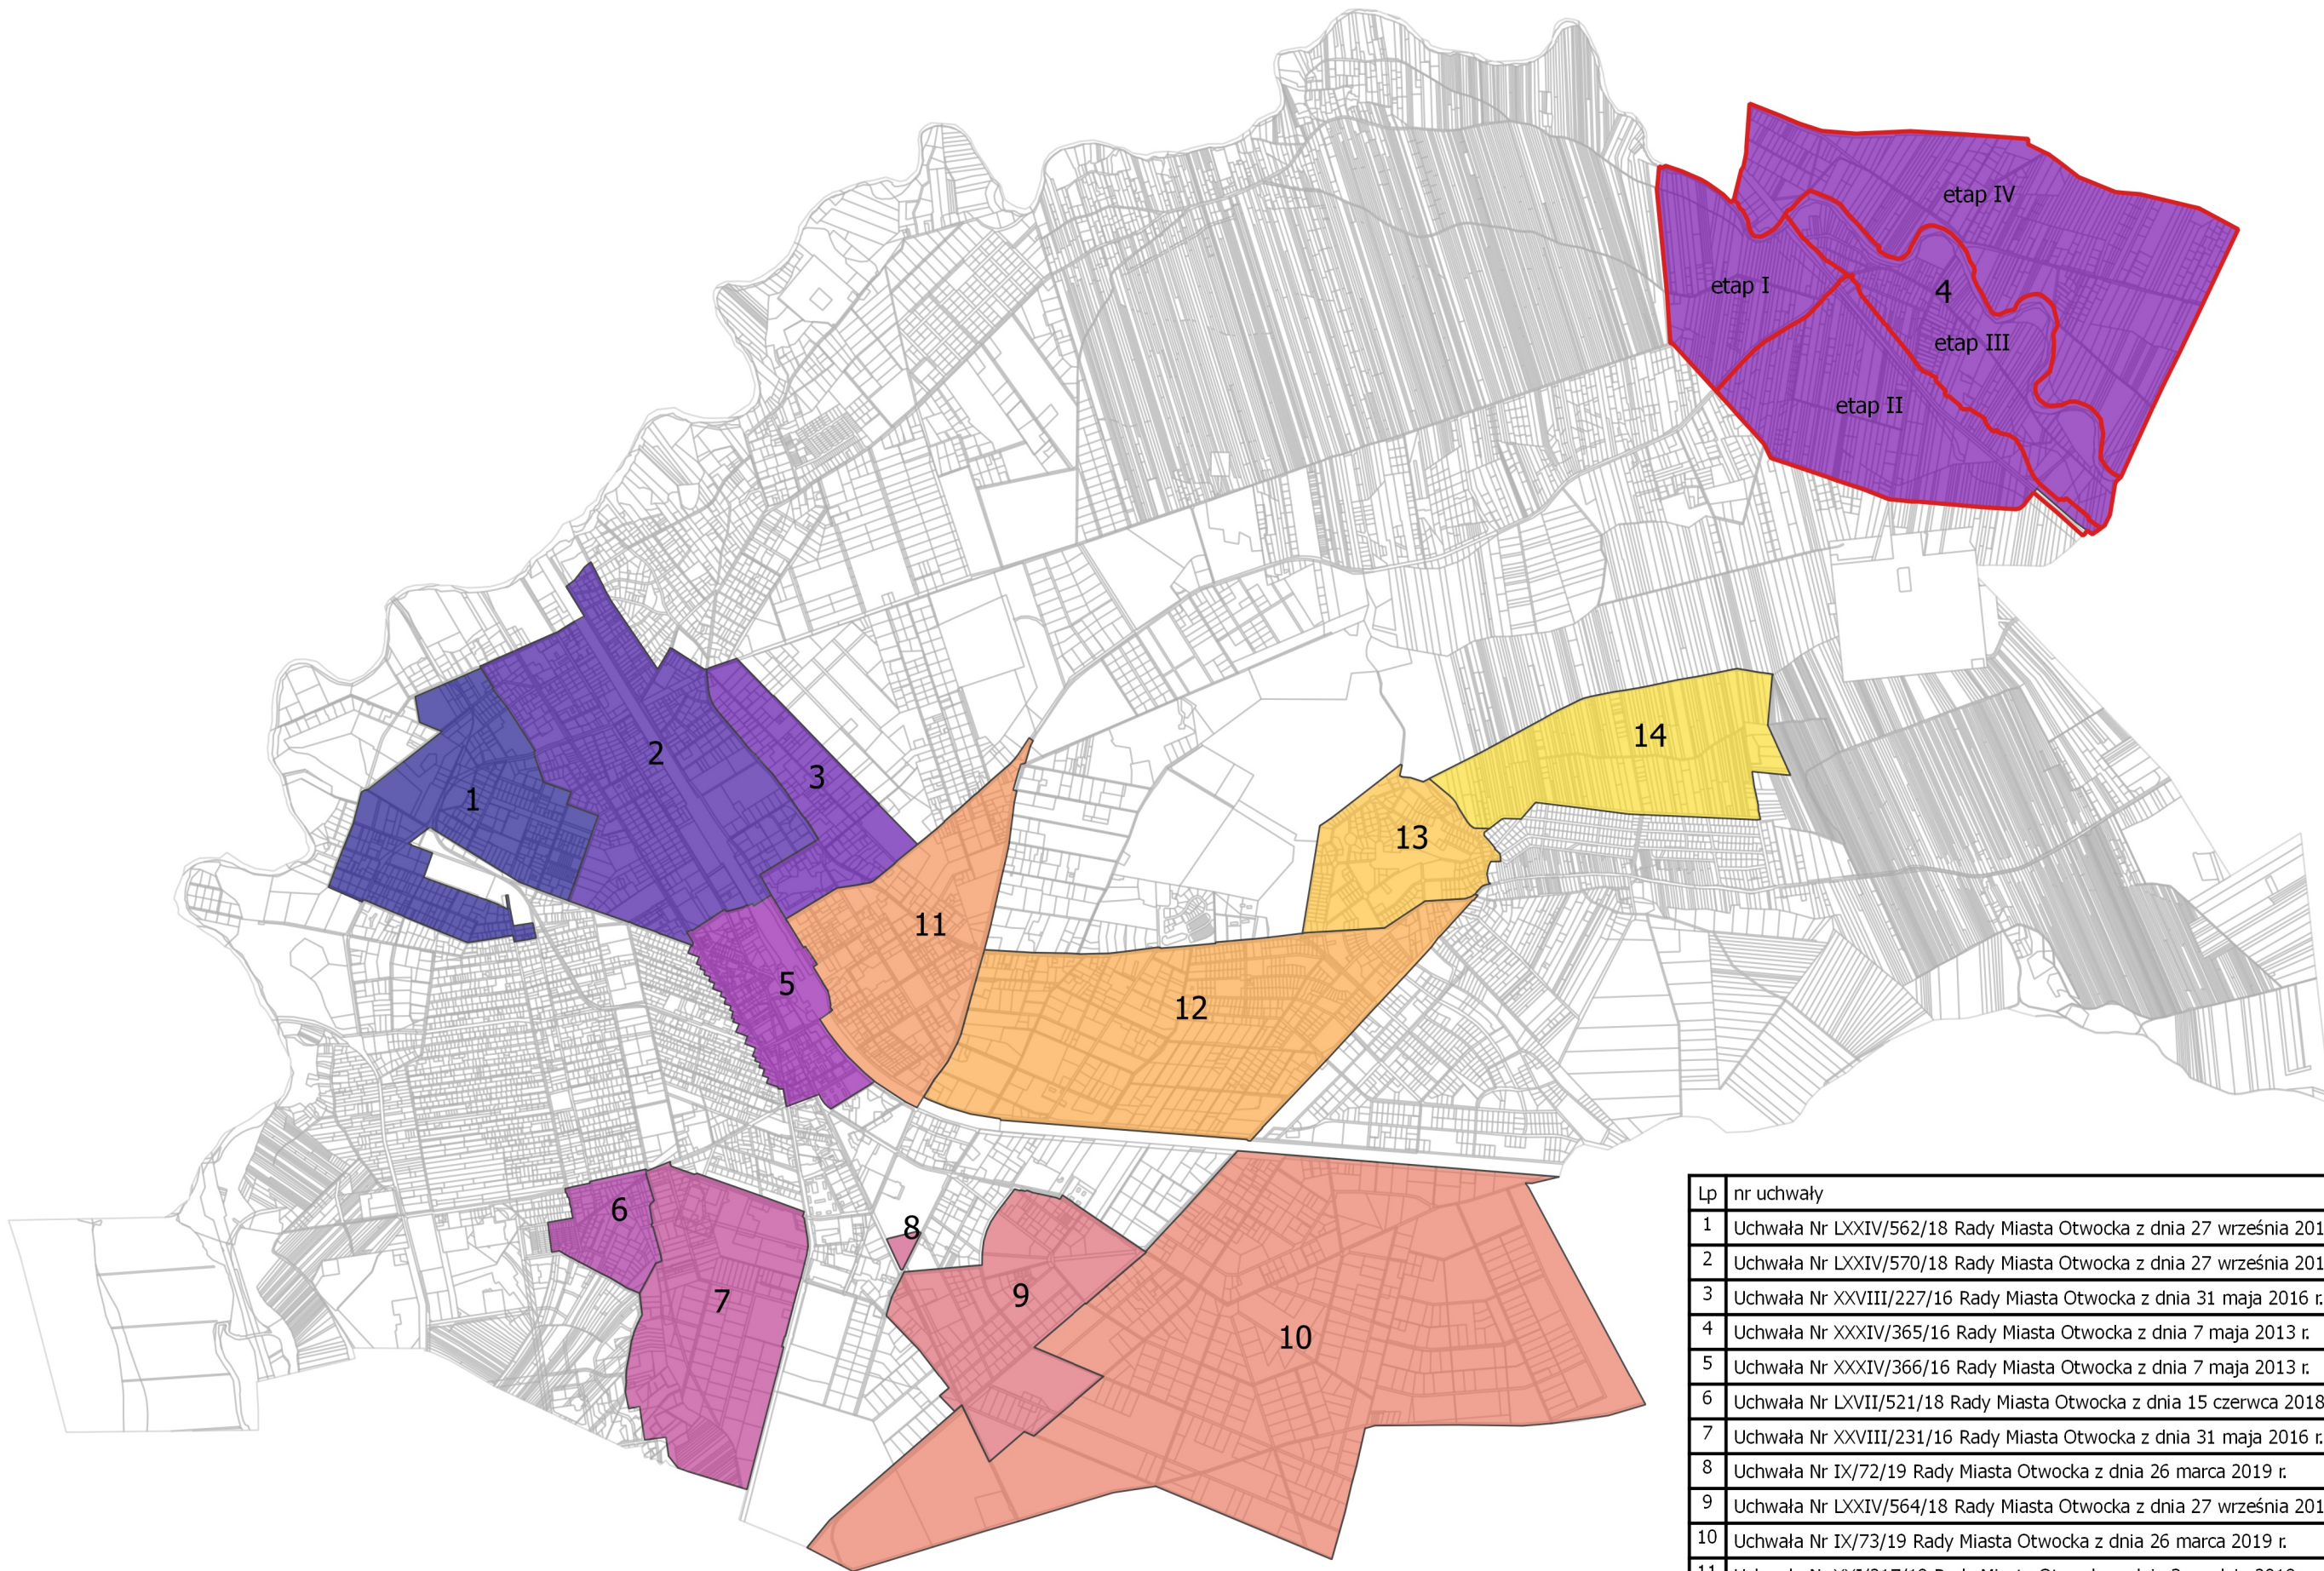

Lp	nr uchwały	nazwa
1	Uchwała Nr LXXIV/562/18 Rady Miasta Otwocka z dnia 27 września 2018 r.*	Świder Zachodni - bis
2	Uchwała Nr LXXIV/570/18 Rady Miasta Otwocka z dnia 27 września 2018 r.	PKP I
3	Uchwała Nr XXVIII/227/16 Rady Miasta Otwocka z dnia 31 maja 2016 r.	Emilii Plater
4	Uchwała Nr XXXIV/365/16 Rady Miasta Otwocka z dnia 7 maja 2013 r.	Wólka Mładzka
5	Uchwała Nr XXXIV/366/16 Rady Miasta Otwocka z dnia 7 maja 2013 r.	Centrum
6	Uchwała Nr LXVII/521/18 Rady Miasta Otwocka z dnia 15 czerwca 2018 r.	Ługi Płn - bis
7	Uchwała Nr XXVIII/231/16 Rady Miasta Otwocka z dnia 31 maja 2016 r.	Karczewska
8	Uchwała Nr IX/72/19 Rady Miasta Otwocka z dnia 26 marca 2019 r.	Zieleń Miejska
9	Uchwała Nr LXXIV/564/18 Rady Miasta Otwocka z dnia 27 września 2018 r.	Cmentarz
10	Uchwała Nr IX/73/19 Rady Miasta Otwocka z dnia 26 marca 2019 r.	Soplicowo
11	Uchwała Nr XXI/217/19 Rady Miasta Otwocka z dnia 3 grudnia 2019 r.	Samorządowa-bis
12	Uchwała Nr XX/182/19 Rady Miasta Otwocka z dnia 29 października 2019 r.	Reymonta
13	Uchwała Nr XXX/308/20 Rady Miasta Otwocka z dnia 27 maja 2020 r.	Meran
14	Uchwała Nr XXX/309/20 Rady Miasta Otwocka z dnia 27 maja 2020 r.	Niezapominajki

\* zmieniona uchwałą Nr XXI/212/19 Rady Miasta Otwocka z dnia 3 grudnia 2019 r.