



ul. Poznanska

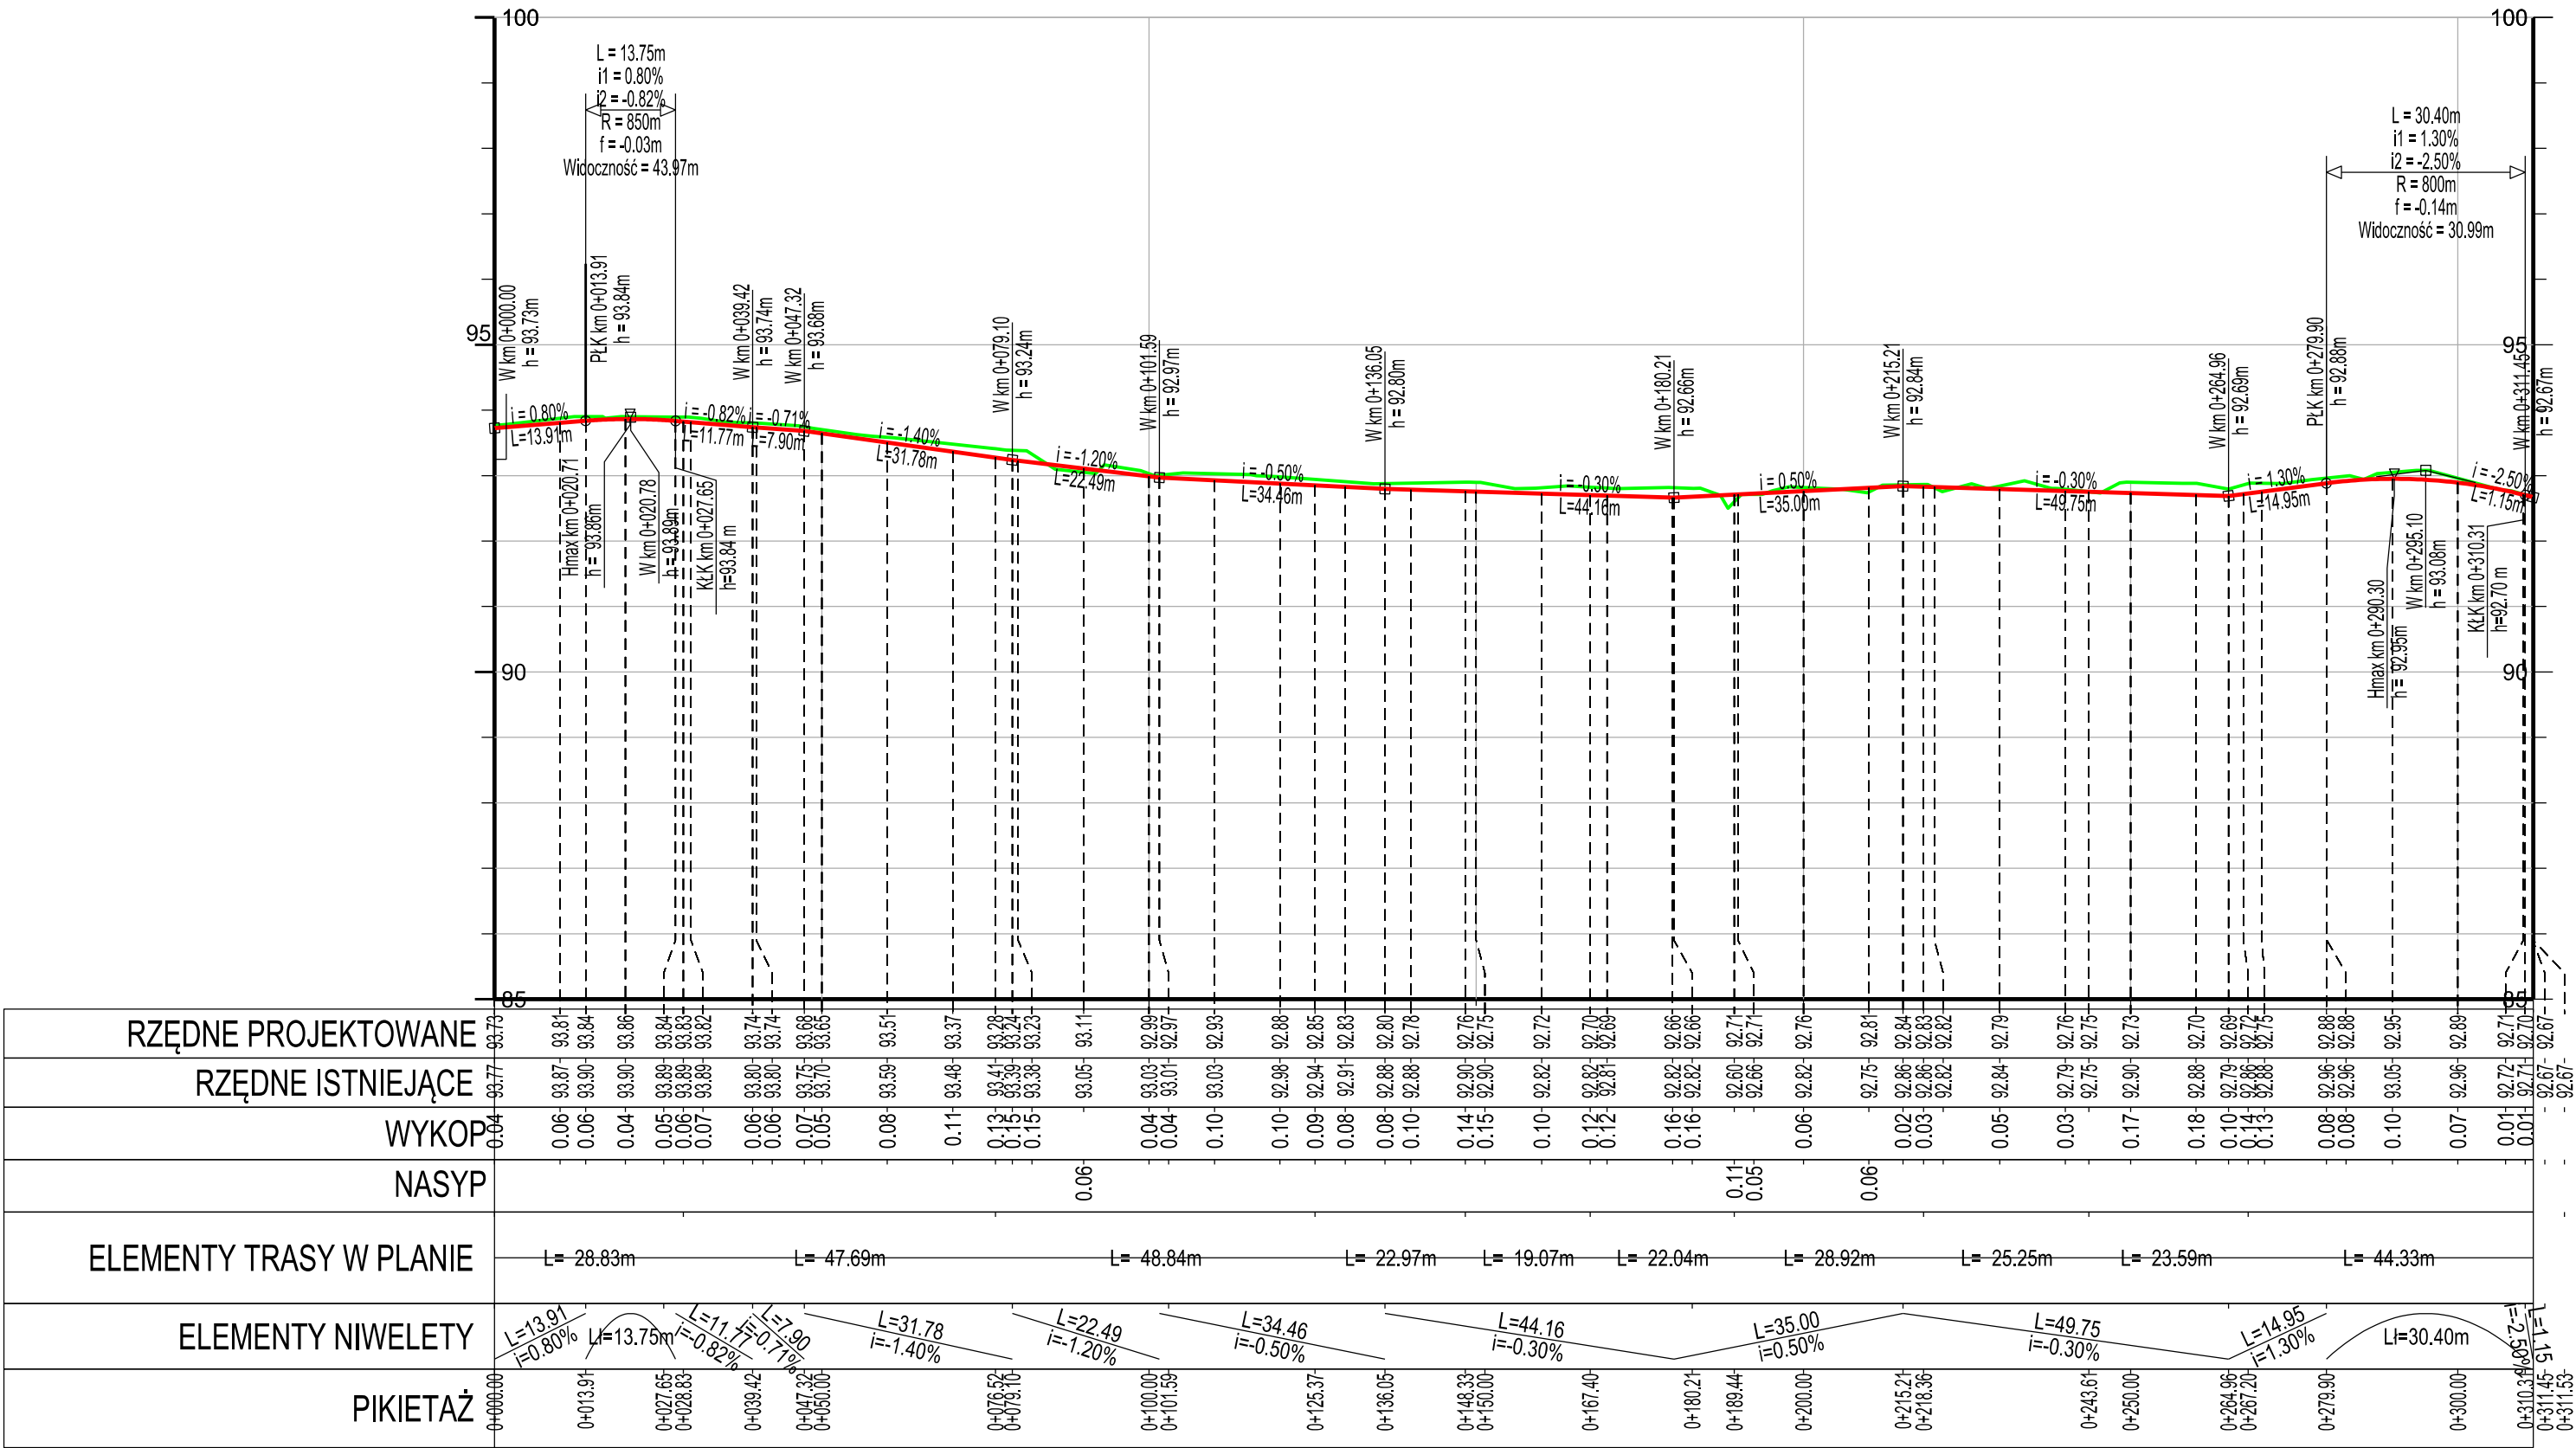

ZADANIE	Przebudowa ul. Poznańskiej na odcinku od ul. Okrzei do ostatnich zabudowań		
ADRES	Otwock ul. Poznańska		
FAZA	Projekt Budowlano Wykonawczy		
INWESTOR	 Miasto Otwock ul. Armii Krajowej 5 05-400 Otwock		
WYKONAWCA DOKUMENTACJI	 Pracownia Projektowa "RoadWay"		
TYTUŁ RYSUNKU	Przekrój podłużny		
PROJEKTANT	mgr inż. Grzegorz KOWALIK specjalność drogowa - LUB/0207/PWOD/08	Podpis	
OPRACOWAŁ	mgr inż. Katarzyna Dębicka	Podpis	
SPRAWDZAJĄCY	mgr inż. Michał Chudyk specjalność drogowa - WKP/0117/PWOD/11	Podpis	
Skala 1:50	Rewizja: 0	Data: 05-04-2019	Numer rysunku: 4