



UPROSZCZONA INWENTARYZACJA LOKALU MIESZKALNEGO
ADRES: UL. PIŁSUDSKIEGO 17, LOK. NR 5, OTWOCK


POWIERZCHNIE (m ²)		RAZEM POW. UŻYTKOWA	39,70 m²
1. KUCHNIA	9,55	POW. KOMÓRKI	3,78 m ²
2. ŁAZIENKA	2,54	POŁOŻENIE MIESZKANIA -	PIĘTRO
3. POKÓJ	13,28		
4. POKÓJ	14,33		
K KOMÓRKA	3,78		

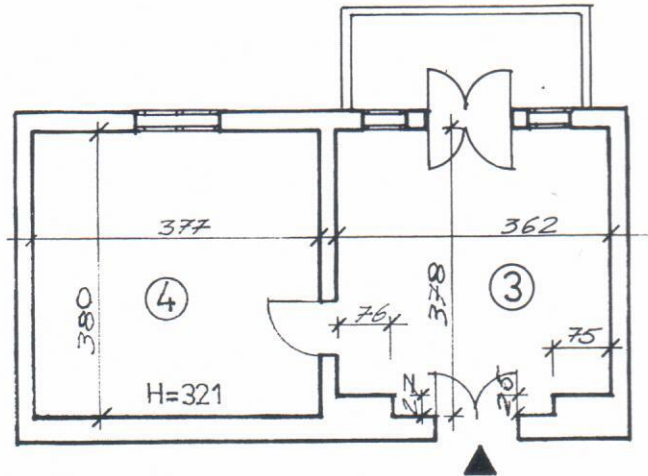


RZUT MIESZKANIA 1:100

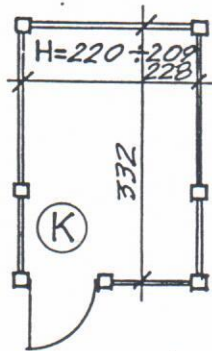

RZUT KOMÓRKI 1:100

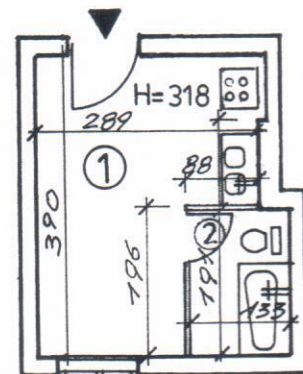

RZUT MIESZKANIA 1:100

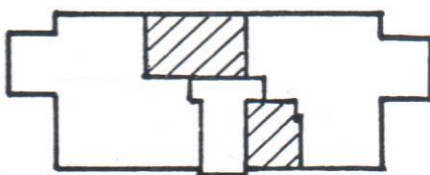

UPROSZCZONA INWENTARYZACJA		
LOKALU MIESZKALNEGO SKALA 1:100		
UL. PIŁSUDSKIEGO 17, LOK. NR 5, OTWOCK		
ZLECENIODAWCA: PREZYDENT MIASTA OTWOCKA		
UL. ARMII KRAJOWEJ 5, 05-400 OTWOCK		
SIERPIEŃ	WYKONAŁ: ARCH. MARCIN GAŚIOR	
2003 ROK	NR UPR. ST79/85 05-075 WESOŁA	
	REJTANA 5 TEL. 773 71 31.	
RYS NR 1/1	ARCHITEKTURA	PODPIS: <i>M. Gęsiński</i>