


POGLĄDOWY RZUT DACHU.

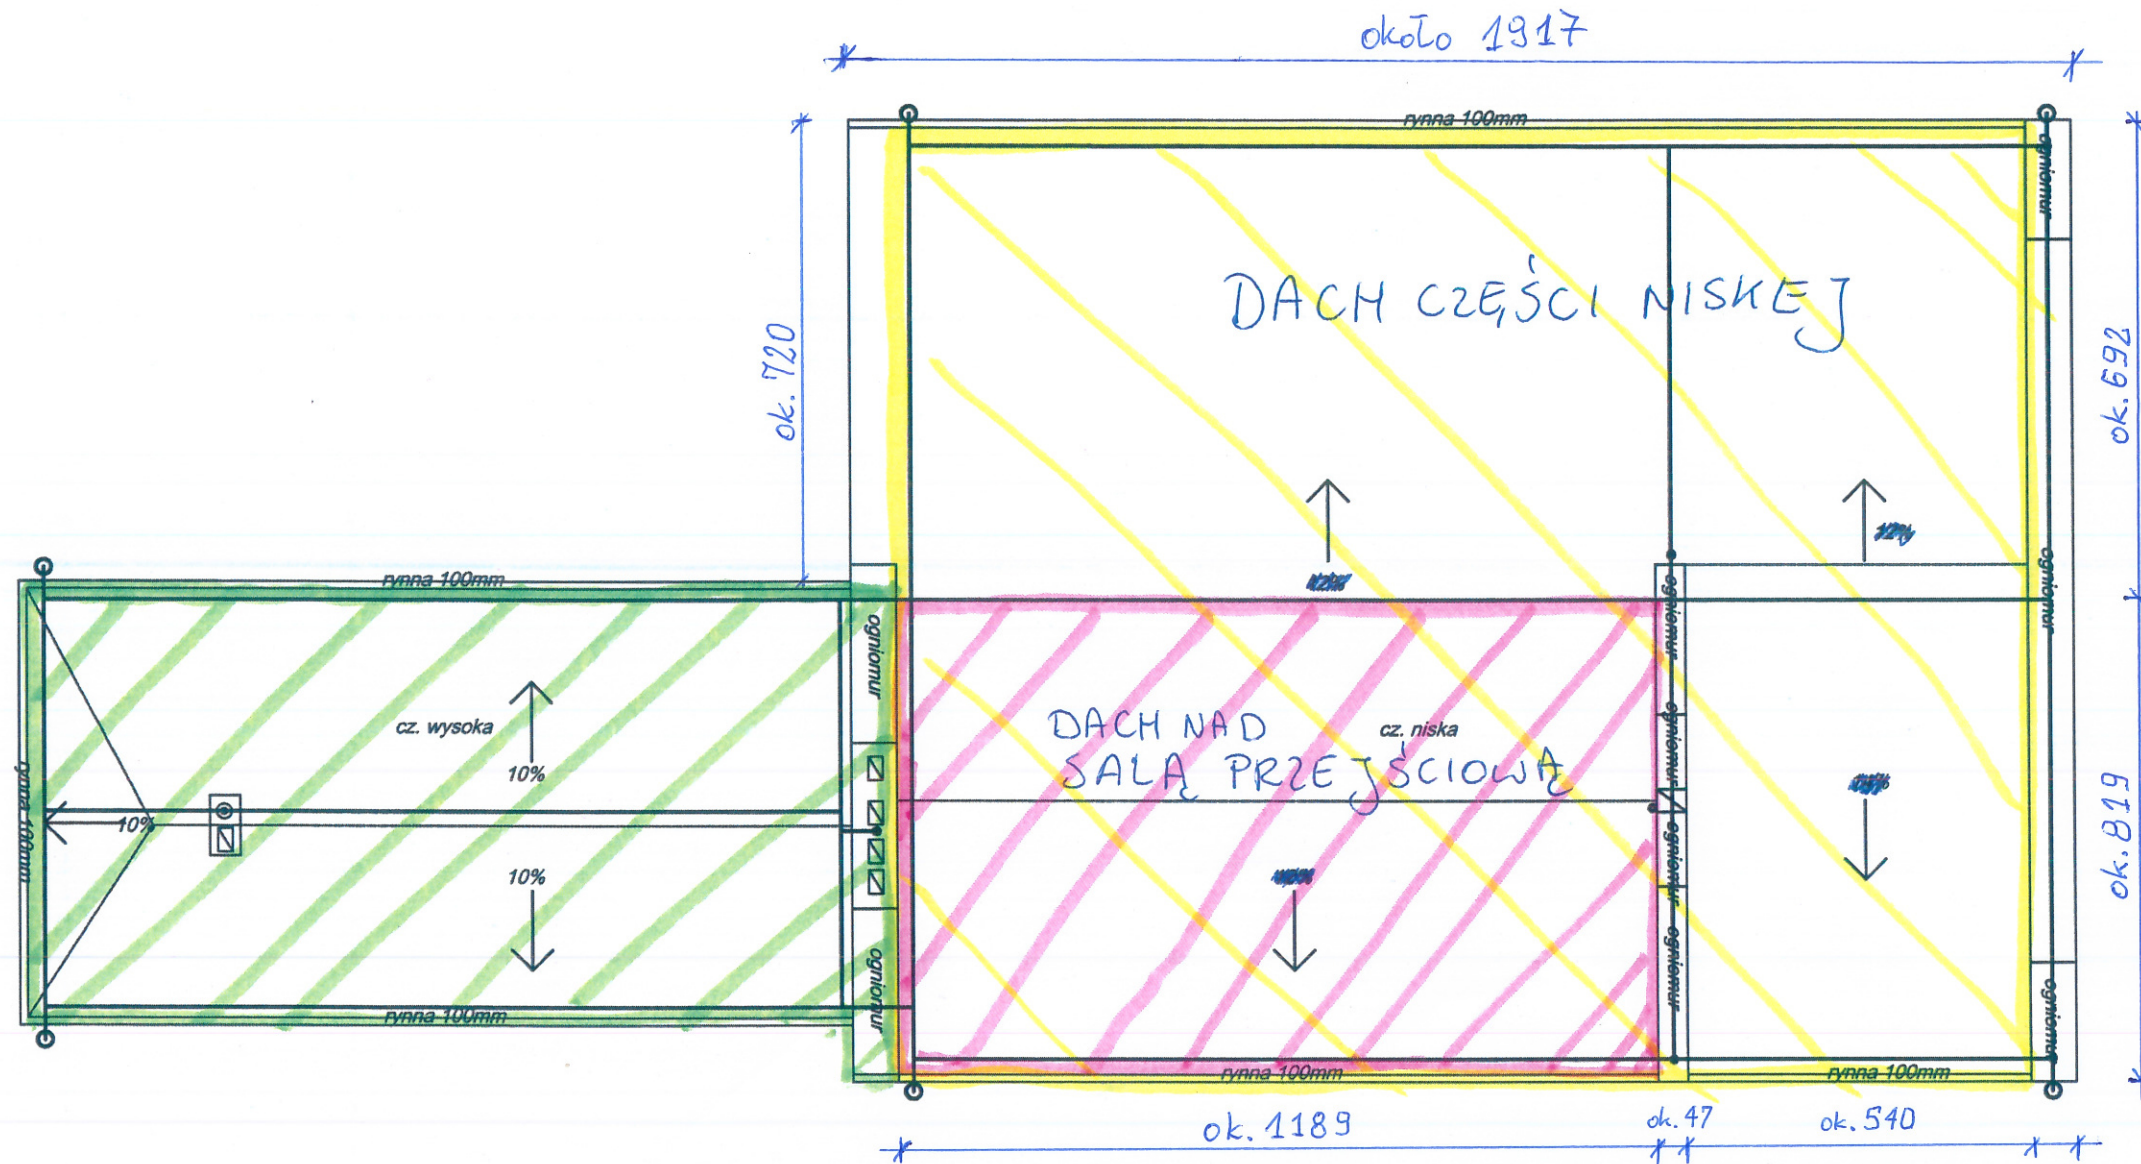

- DACH CZĘŚCI NISKIEJ
- DACH NAD SALĄ PRZEJŚCIOWĄ
(KONSTRUKCJA DRENIANA LEGARY)
- DACH CZĘŚCI WYSOKIEJ