RZUT KONSTRUKCJI PODDASZA

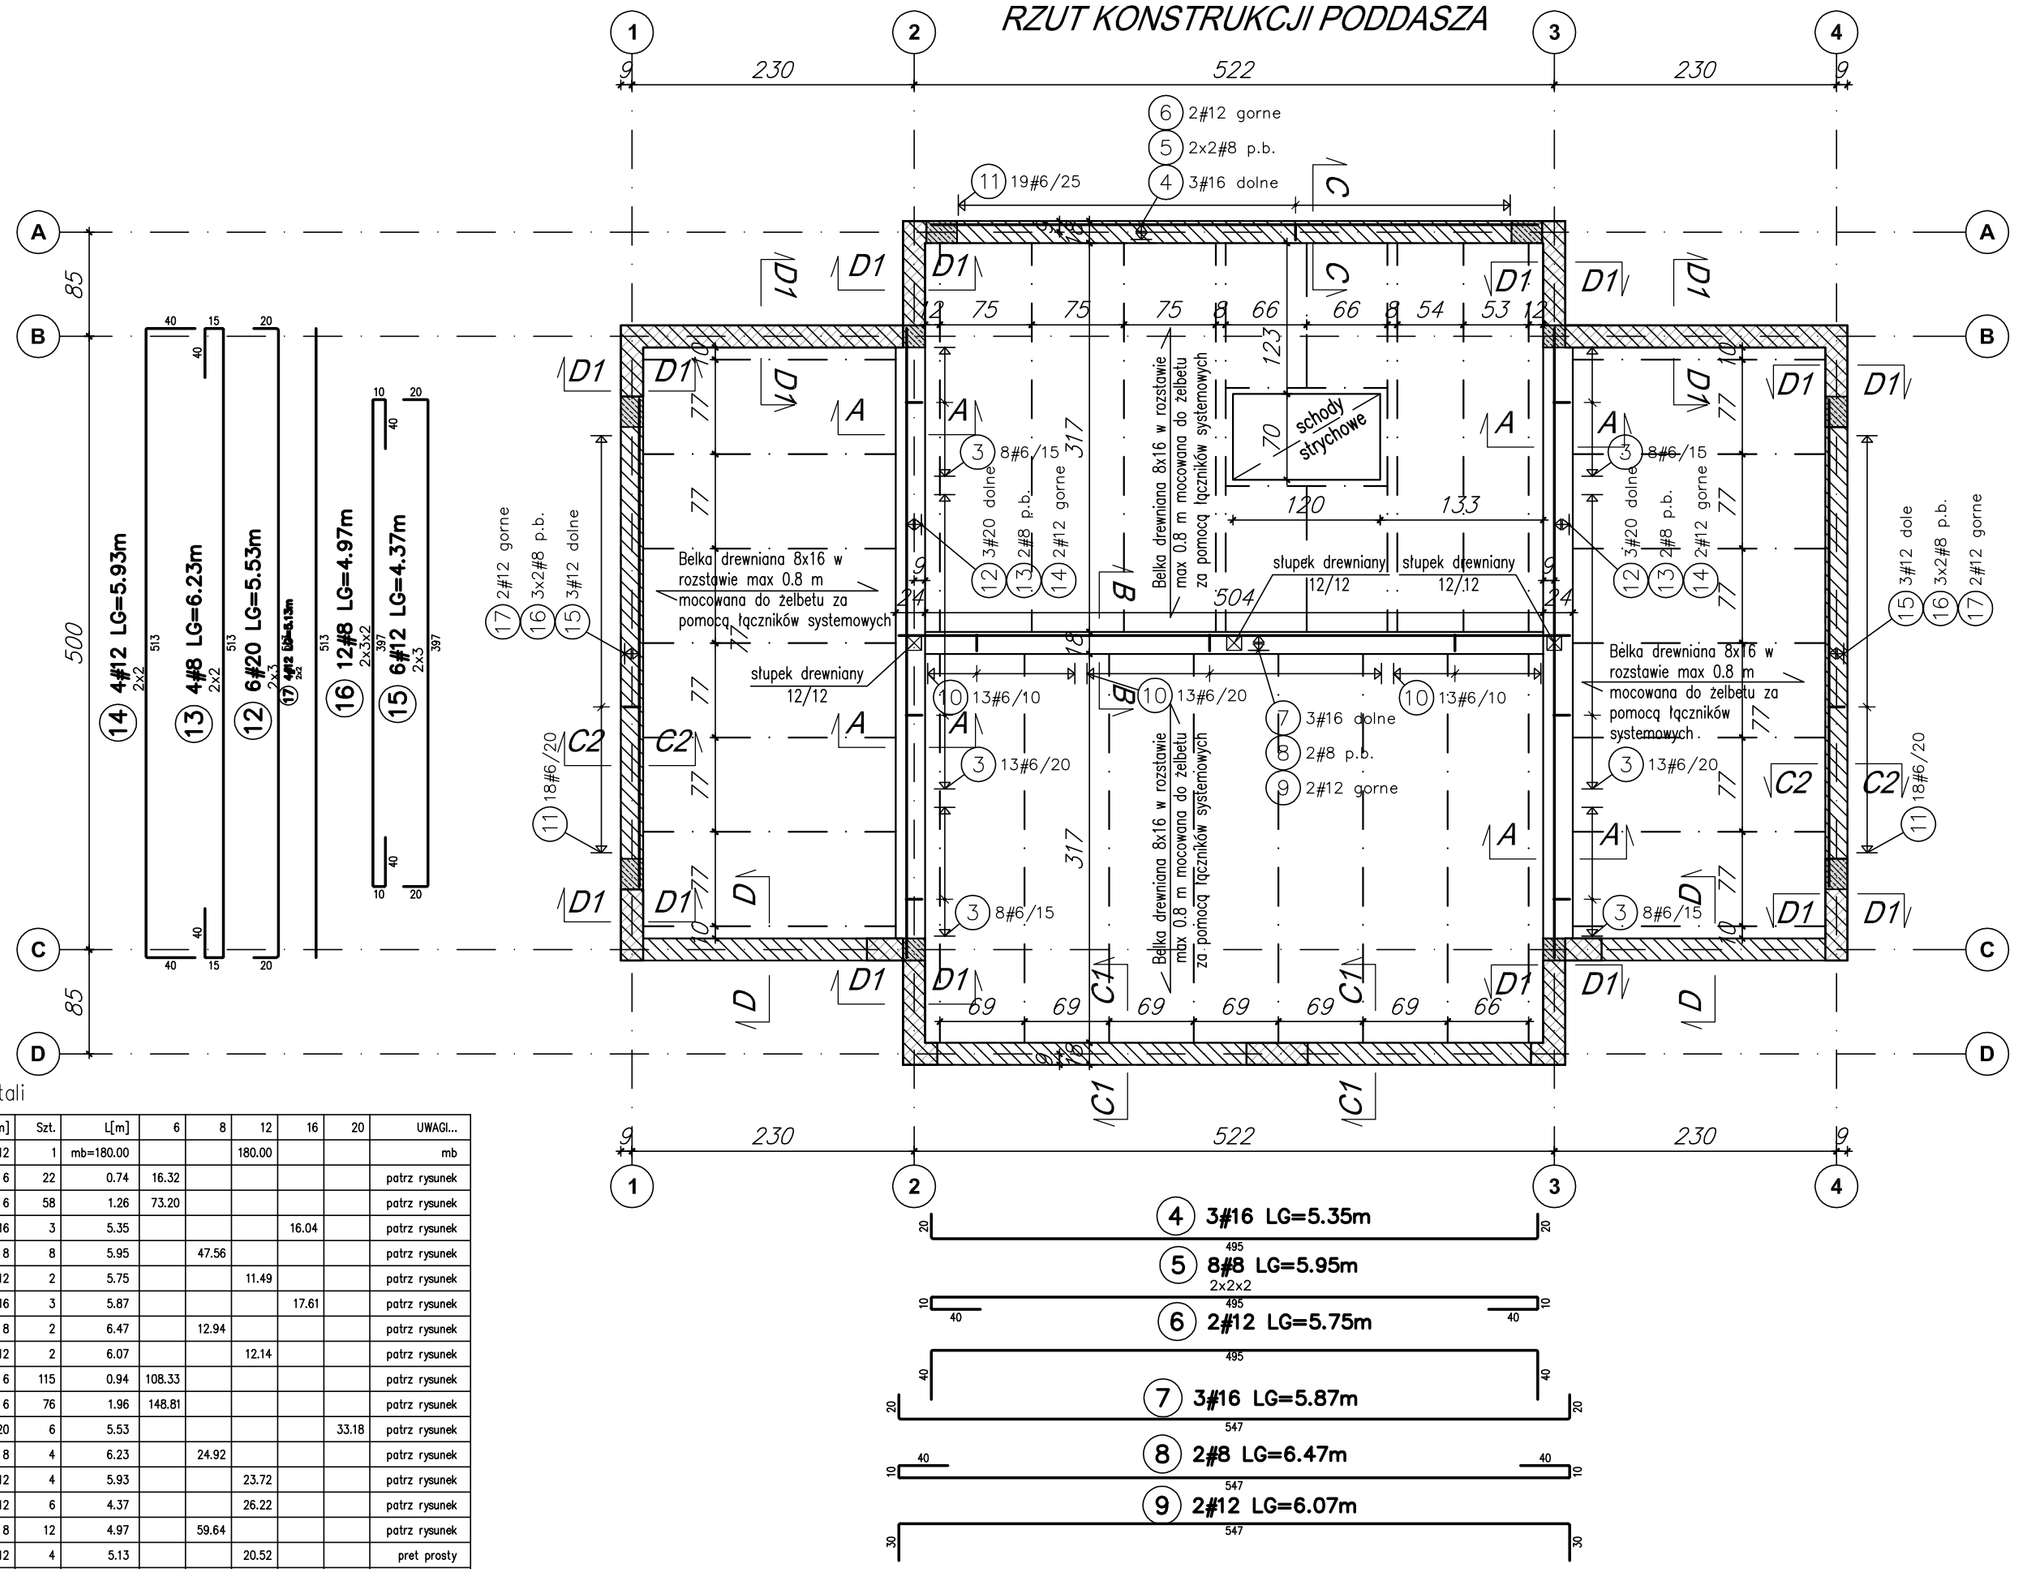

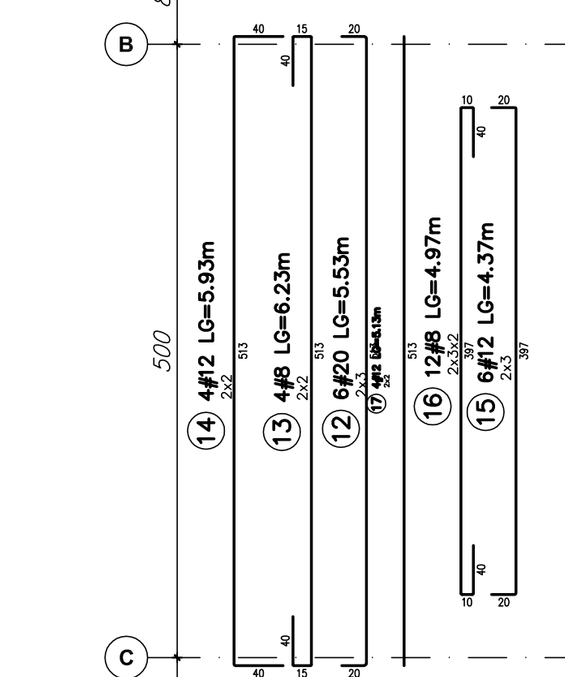

Wykaz stali

POZ.	⌀[mm]	Szt.	L[m]	6	8	12	16	20	UWAGI...
1	12	1	mb=180.00			180.00			mb
2	6	22	0.74	16.32					patrz rysunek
3	6	58	1.26	73.20					patrz rysunek
4	16	3	5.35				16.04		patrz rysunek
5	8	8	5.95		47.56				patrz rysunek
6	12	2	5.75			11.49			patrz rysunek
7	16	3	5.87				17.61		patrz rysunek
8	8	2	6.47		12.94				patrz rysunek
9	12	2	6.07			12.14			patrz rysunek
10	6	115	0.94	108.33					patrz rysunek
11	6	76	1.96	148.81					patrz rysunek
12	20	6	5.53					33.18	patrz rysunek
13	8	4	6.23		24.92				patrz rysunek
14	12	4	5.93			23.72			patrz rysunek
15	12	6	4.37			26.22			patrz rysunek
16	8	12	4.97		59.64				patrz rysunek
17	12	4	5.13			20.52			pret prosty
			[m]	346.66	145.06	274.09	33.65	33.18	suma długosci
			[kg/m]	0.222	0.395	0.888	1.58	2.47	ciezar jedn.
			[kg]	76.96	57.30	243.39	53.16	81.95	ciezar sum.
			[kg]			512.76			ciezar calk.

PRZEKRÓJ A-A
skala 1:25

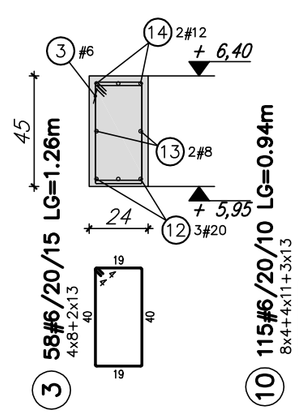

PRZEKRÓJ B-B
skala 1:25

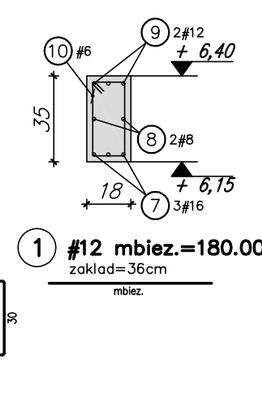

1 #12 mbiez.=180.00m
zaklad=36cm
mbiez.

PRZEKRÓJ C-C
skala 1:25

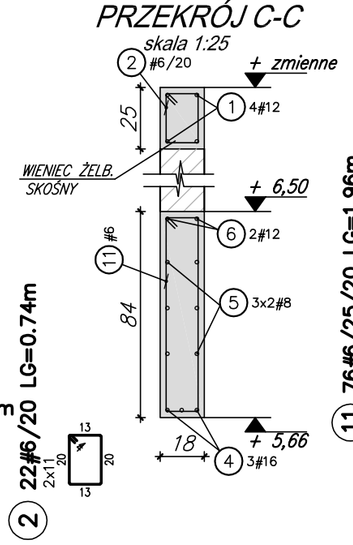

PRZEKRÓJ C1-C1
skala 1:25

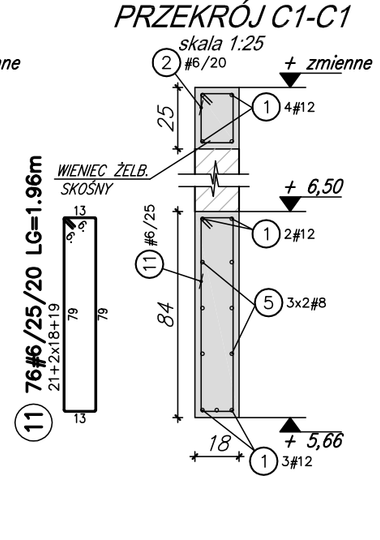

PRZEKRÓJ C2-C2
skala 1:25

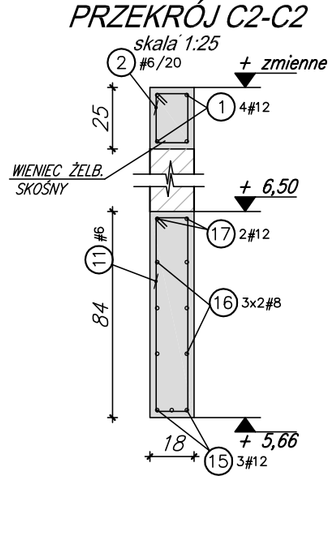

PRZEKRÓJ D-D
skala 1:25

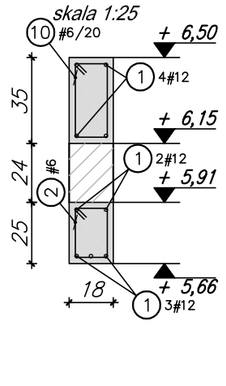

PRZEKRÓJ D1-D1
skala 1:25

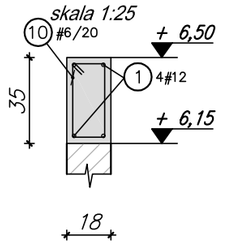

BETON C20/25 (B25)
STAL A-IIIN B500SP
OTULINA: 2,5 cm

± 0,00 = , m npm

UWAGI:
1) WSZYSTKIE RZĘDNE ORAZ WYMIARY NALEŻY SPRAWDZIĆ W NATURZE.
2) ROZPATRYWAĆ Z RYSUNKAMI PROJEKTU ARCHITEKTONICZNEGO.
3) PRZED ZABETONOWANIEM WIEŃCÓW UMIEŚCIĆ KOTWY DO ZAMOCOWANIA MURŁAT.
4) ELEMENTY DREWNIANE UKŁADAĆ NA PRZEKŁADKACH Z PAPY LUB INNYCH RÓWNOWAŻNYCH.
5) POD NAKRĘTKI ŚRUB KOTWIĄCYCH STOSOWAĆ PODKŁADKI POWIĘKSZONE.
6) WIEŃCE SKOŚNE WYKONYWAĆ RÓWNOLEGLE DO POŁACI DACHOWEJ Z POZOSTAWIENIEM PRZESTRZENI DLA IZOLACJI TERMICZNEJ.
7) NA BELKACH STROPOWYCH WYKONAĆ POSZYCIE Z PŁYT OSB, NASTĘPNIE UŁOŻYĆ WARSTWĘ IZOLACJI TERMICZNEJ, A NASTĘPNIE POSZYCIE WIERZCHNIE Z PŁYT OSB NA RUSZCIE Z LEGARÓW DREWNIANYCH.

Uwagi / Notes

1. WYMIARY PODANO W cm , RZĘDNE WYSOKOŚCI W m ,
2. RYSUNKI WSZYSTKICH BRANŻ NALEŻY WZAJEMNIE SKOORDYNOWAĆ ZGODNOŚCI ,
3. WSZYSTKIE TECHNIKI MOCOWANIA W TYM RÓWNIEŻ INSTALACJI NALEŻY UZGODNIĆ Z INWESTOREM, ARCHITEKTEM, DOSTAWCĄ ,
4. WSZYSTKIE ROZWIĄZANIA SYSTEMOWE , ZWIĄZANE Z OKREŚLONĄ TECHNOLOGIĄ WYKONAŃ ŚCIŚLE WG. INSTRUKCJI PRODUCENTA ,
5. MATERIAŁY I WYROBY DOPUSZCZONE Z RAZNY KATALOGOWEJ NALEŻY PRZEDSTAWIĆ DO AKCEPTACJI INWESTORA ORAZ ARCHITEKTA ,
6. UŻYTE MATERIAŁY , ROZWIĄZANIA TECHNICZNE I URZĄDZENIA MAJĄ ODPOWIADAĆ NORMOM BEZPIECZEŃSTWA P. POŻ I BHP , ORAZ POSIADAĆ ATESTY I APROBATY ,
7. WSZYSTKIE PROPONOWANE RÓWNOWAŻNYCH ROZWIĄZAŃ ZAMIENNYCH WYMAGAJĄ BEZWZGLĘDNEJ KONSULTACJI I PISEMNEJ AKCEPTACJI INWESTORA ORAZ ARCHITEKTA ,
8. EWENTUALNE WATPLIWOŚCI , ZAUWAŻONE KOLIZJE , UWAGI NALEŻY ZGŁASZAĆ DO WYJAŚNIENIA PROJEKTANTOWI PRZED PRZYSTĄPIENIEM DO PRAC ,
9. ZAKRES I KOLEJNOŚĆ PRAC , ROZWIĄZANIA TECHNICZNE I OBOWIĄZKI PRZY ROBOTACH BUDOWLANYCH - ZGODNE ZE SZTUKĄ BUDOWLANĄ I POLSKIMI NORMAMI ,
10. ŁĄCZA I GABARYTY KONSTRUKCJI WG , PROJEKTU KONSTRUKCJI ,
11. ROZWIĄZANIA INSTALACYJNE WG , PROJEKTÓW BRANŻOWYCH
12. PRZEJŚCIA PRZEWODÓW INSTALACYJNYCH PRZEZ STROPY I ŚCIANY ODDZIELENIA POŻAROWEGO ZABEZPIECZYĆ ZGODNIE Z PRZEPISAMI PRAWA ,
13. ELEMENTY STALOWE BUDYNKU NALEŻY ZABEZPIECZYĆ POWŁOKAMI MALARSKIMI LUB W INNY SPOSÓB ZAPEWNIAJĄCY WYMAGANĄ ODPORNOŚĆ ZGODNIE Z WYTYCZNYMI PROJEKTOWYMI I SPECYFIKACJĄ PRODUCENTA ZABEZPIECZEŃ ,
14. ROZMIESZCZENIE OPRAW OŚWIETLENIOWYCH , WŁĄCZNIKÓW, TABLIC ROZDZIELCZYCH ORAZ CZUJEK I WŁĄCZNIKÓW SYGNALIZACJI PPOŻ ZGODNIE Z PROJEKTEM INSTALACJI ELEKTRYCZNYCH ,
15. SZCZEGÓŁY DYLATACJI ORAZ IZOLACJI NALEŻY OPRACOWAĆ W PROJEKTACH WARSZTATOWYCH WG PRZYJĘTEJ TECHNOLOGII , PROPONOWANIE ROZWIĄZANIA PRZEDSTAWIĆ DO AKCEPTACJI INWESTORA I ARCHITEKTA ,
16. , PRACE BUDOWLANE NALEŻY PROWADZIĆ POD NADZOREM UPRAWNIONEJ OSOBY , ZGODNIE ZE SZTUKĄ BUDOWLANĄ , WYPOSAŻYĆ BHP I OBOWIĄZUJĄCYCH NORMAH ORAZ PRAWEM BUDOWLANYM ,
17. BALUSTRADY WYKONAĆ NA WYSOKOŚĆ 110CM, PRZEŚWITY POMIĘDZY ELEMENTAMI BALUSTRADY NIE WIĘKSZE NIŻ 12CM,
18. W ŚCIANACH ODDZIELENIA POŻAROWEGO ZAKAZ BRUZDOWANIA I OTWOROWANIA.
19. PRZED PRZYSTĄPIENIEM DO PRAC WYMIARY SPRAWDZIĆ W NATURZE
20. RYSUNKI DETALI MAJĄ PROCHTYT
21.. W PRZYPADKU NIEZGODNOŚCI W PIERWSZEJ KOLEJNOŚCI NALEŻY SIĘ SKONSULTOWAĆ Z INWESTOREM LUB PROJEKTANTEM

Główny Projektant / Main Designer
WIOSNA architekci Piotr Wiosna
NIP 542 296 97 20
m: +48 506 570 881
@: biuro@wsna.pl
w: www.wsna.pl
ul. Mickiewicza 42/48 ul. Polna 50/401
15-232 Białystok 00-644 Warszawa

Inwestor / Investor

Adaptacja Projektu - Architektura / Architecture

Adaptacja Projektu - Konstrukcja / Structure

Adaptacja Projektu - Instalacje sanitarne / MEP

Adaptacja Projektu - Instalacje elektryczne / Electrical

Obiekt / Object
Budynek mieszkalny, jednorodzinny, do 70m2 powierzchni zabudowy

Tytuł / Title
BUDOWA WOLNOSTOJĄCEGO BUDYNKU MIESZKALNEGO JEDNORODZINNEGO O POWIERZCHNI ZABUDOWY DO 70,00m2, Z ELEMENTAMI STYLU „ŚWIDERMAJER" WRAZ Z INFRASTRUKTURĄ TECHNICZNĄ, INSTALACJĄ GAZOWĄ I ZAGOSPODAROWANIEM TERENU NA DZ. EW. NR . . . . . OBRĘB . . . . . .

Zespół / Team	Dane	Upr. / Qualif.	Podpis / Signature
Projektant			
Sprawdzający			
Opracowanie			

Skala/Scale
0 0,5 1 2 3 4 5m
N

Etap projektu / Design stage	Branża / Discipline	Data / Date
PROJEKT TECHNICZNY	KONSTRUKCJA	15.01.2023

Temat rysunku / Subject
RZUT KONSTRUKCJI PODDASZA. ZBROJENIE.

Projekt	Etap	Branża	Typ rys.	Sektor	Faza	Nr rys.	Rewizja	Skala / Scale
MOD	PT	K	R	0	00	04	00	1:50, 1:25