


woj. mazowieckie
powiat otwocki
gmina Otwock
dz. ew.: 3/4, 6/3
obręb: 0140

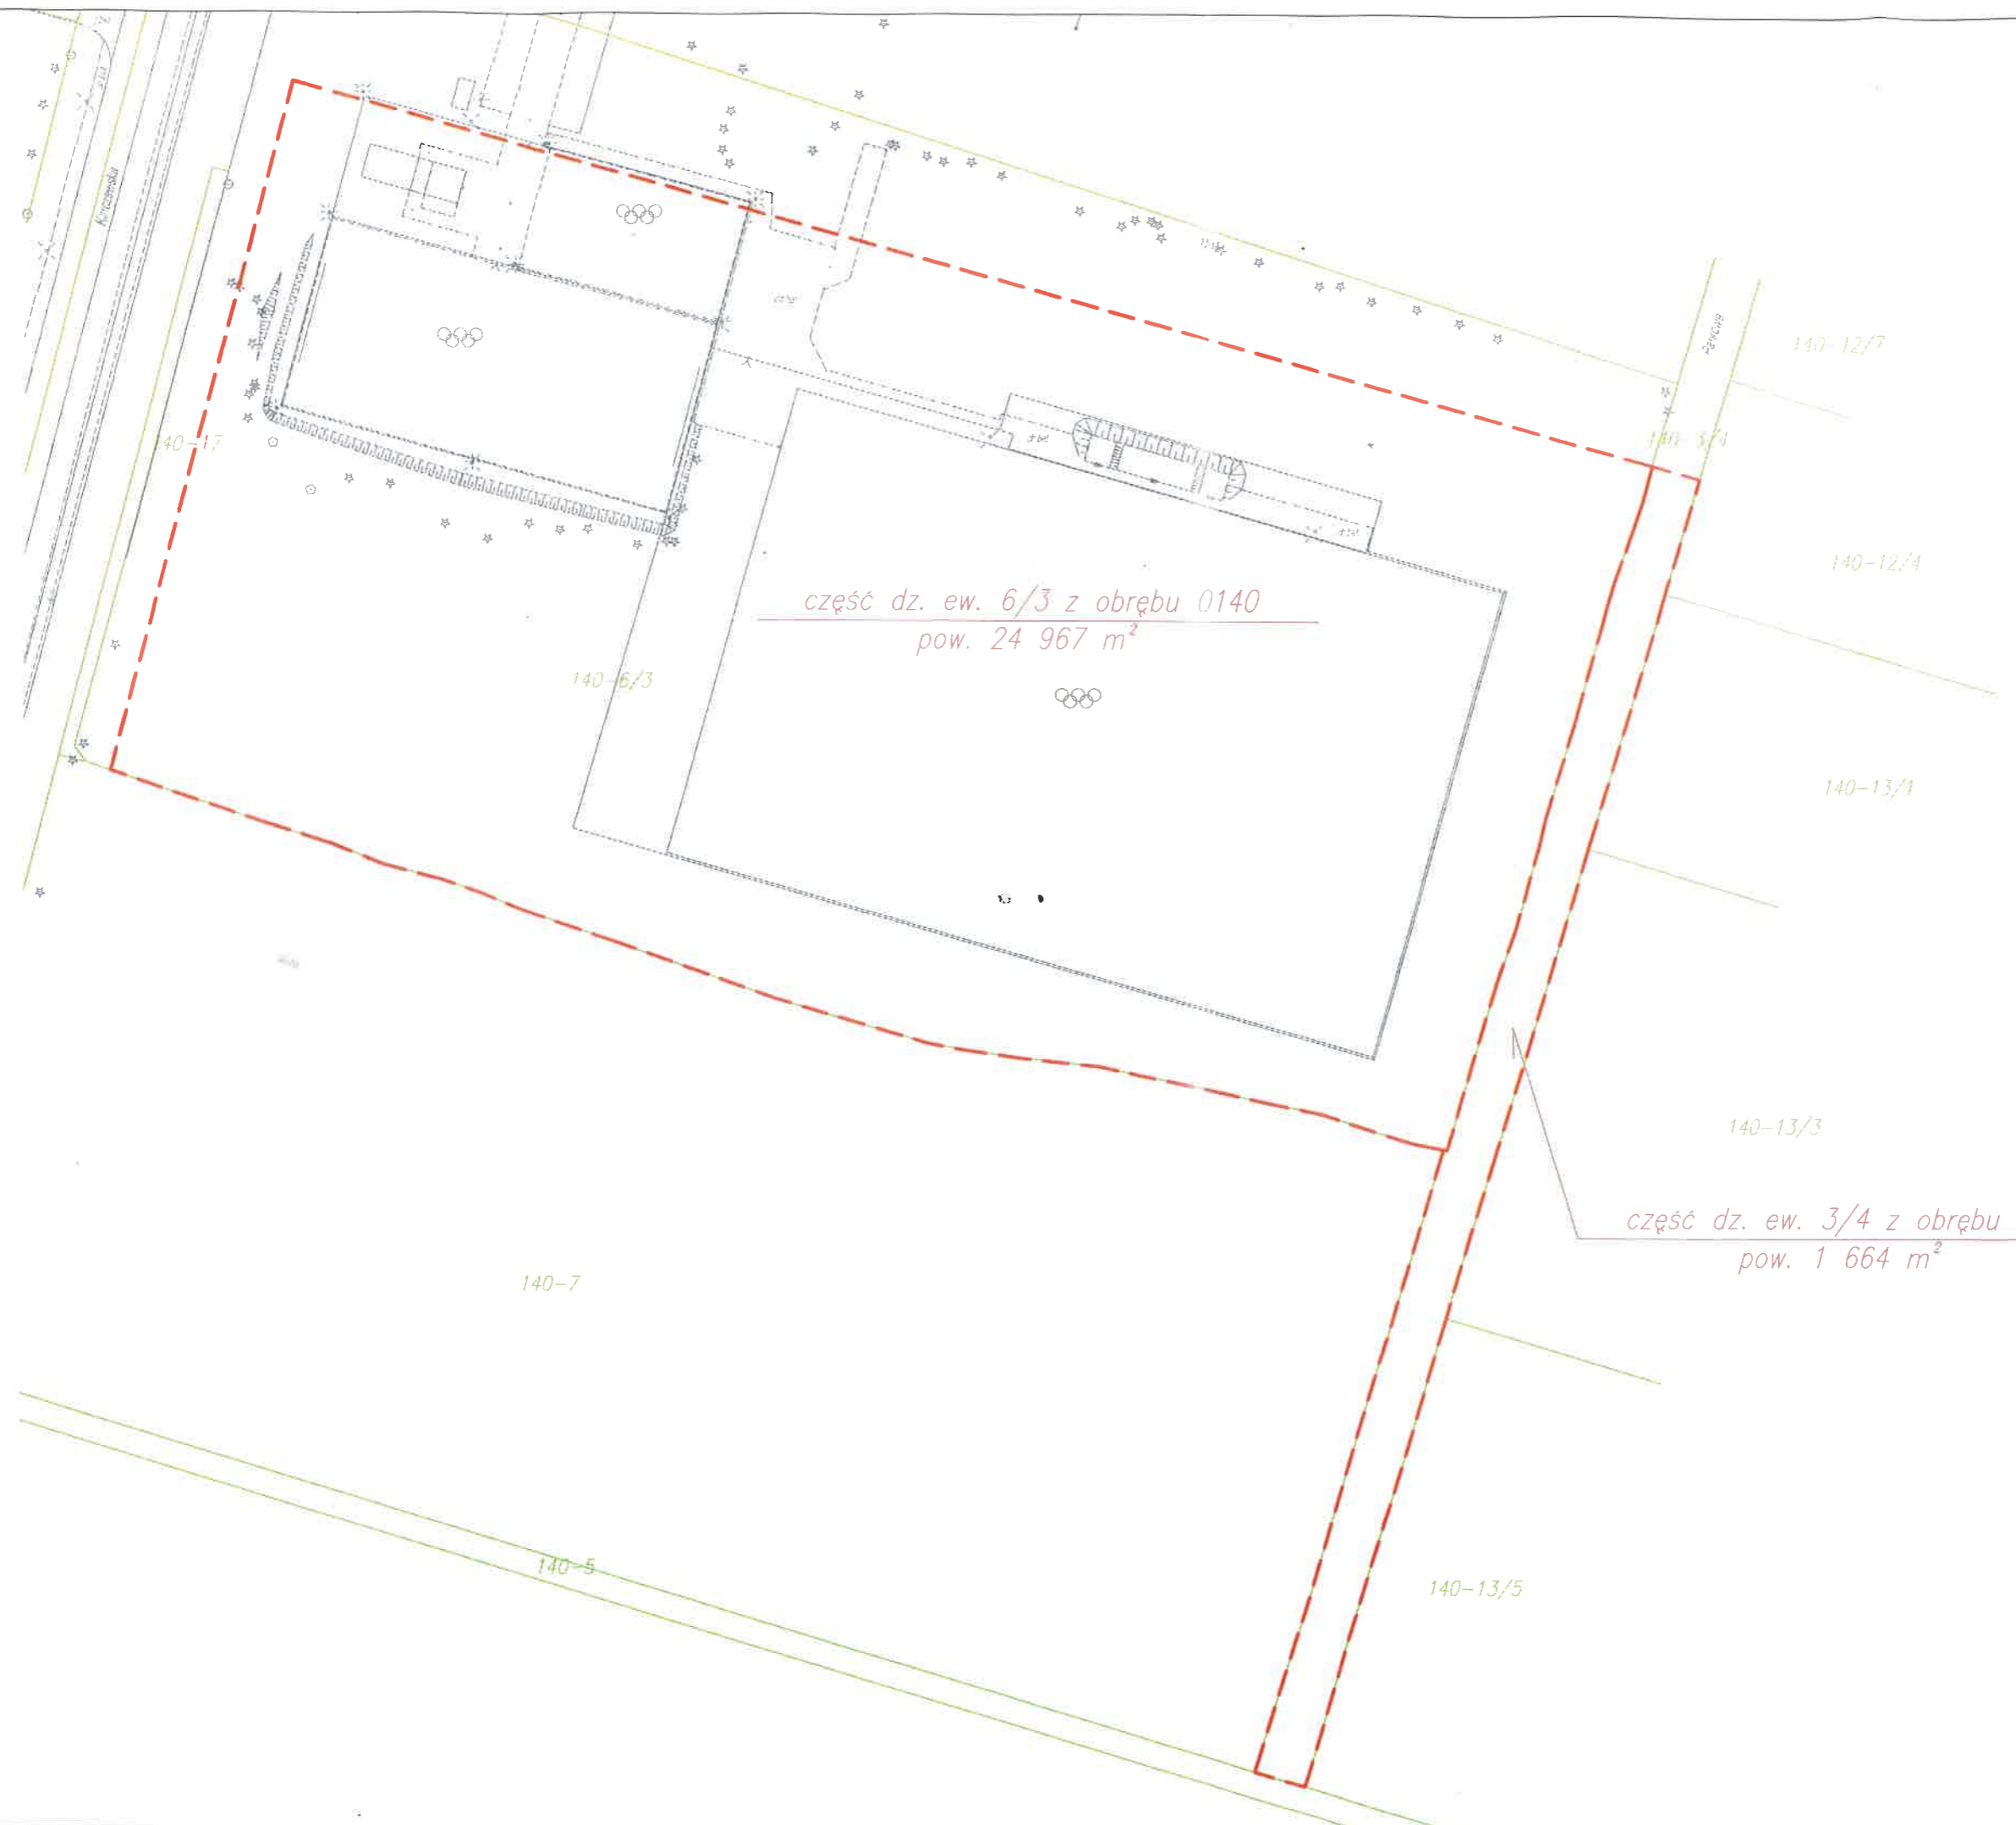

część dz. ew. 6/3 z obrębu 0140
pow. 24 967 m²

część dz. ew. 3/4 z obrębu 0140
pow. 1 664 m²

140-7

140-5

140-13/5

140-13/3

140-13/1

140-12/4

140-12/7

140-17

140-6/3