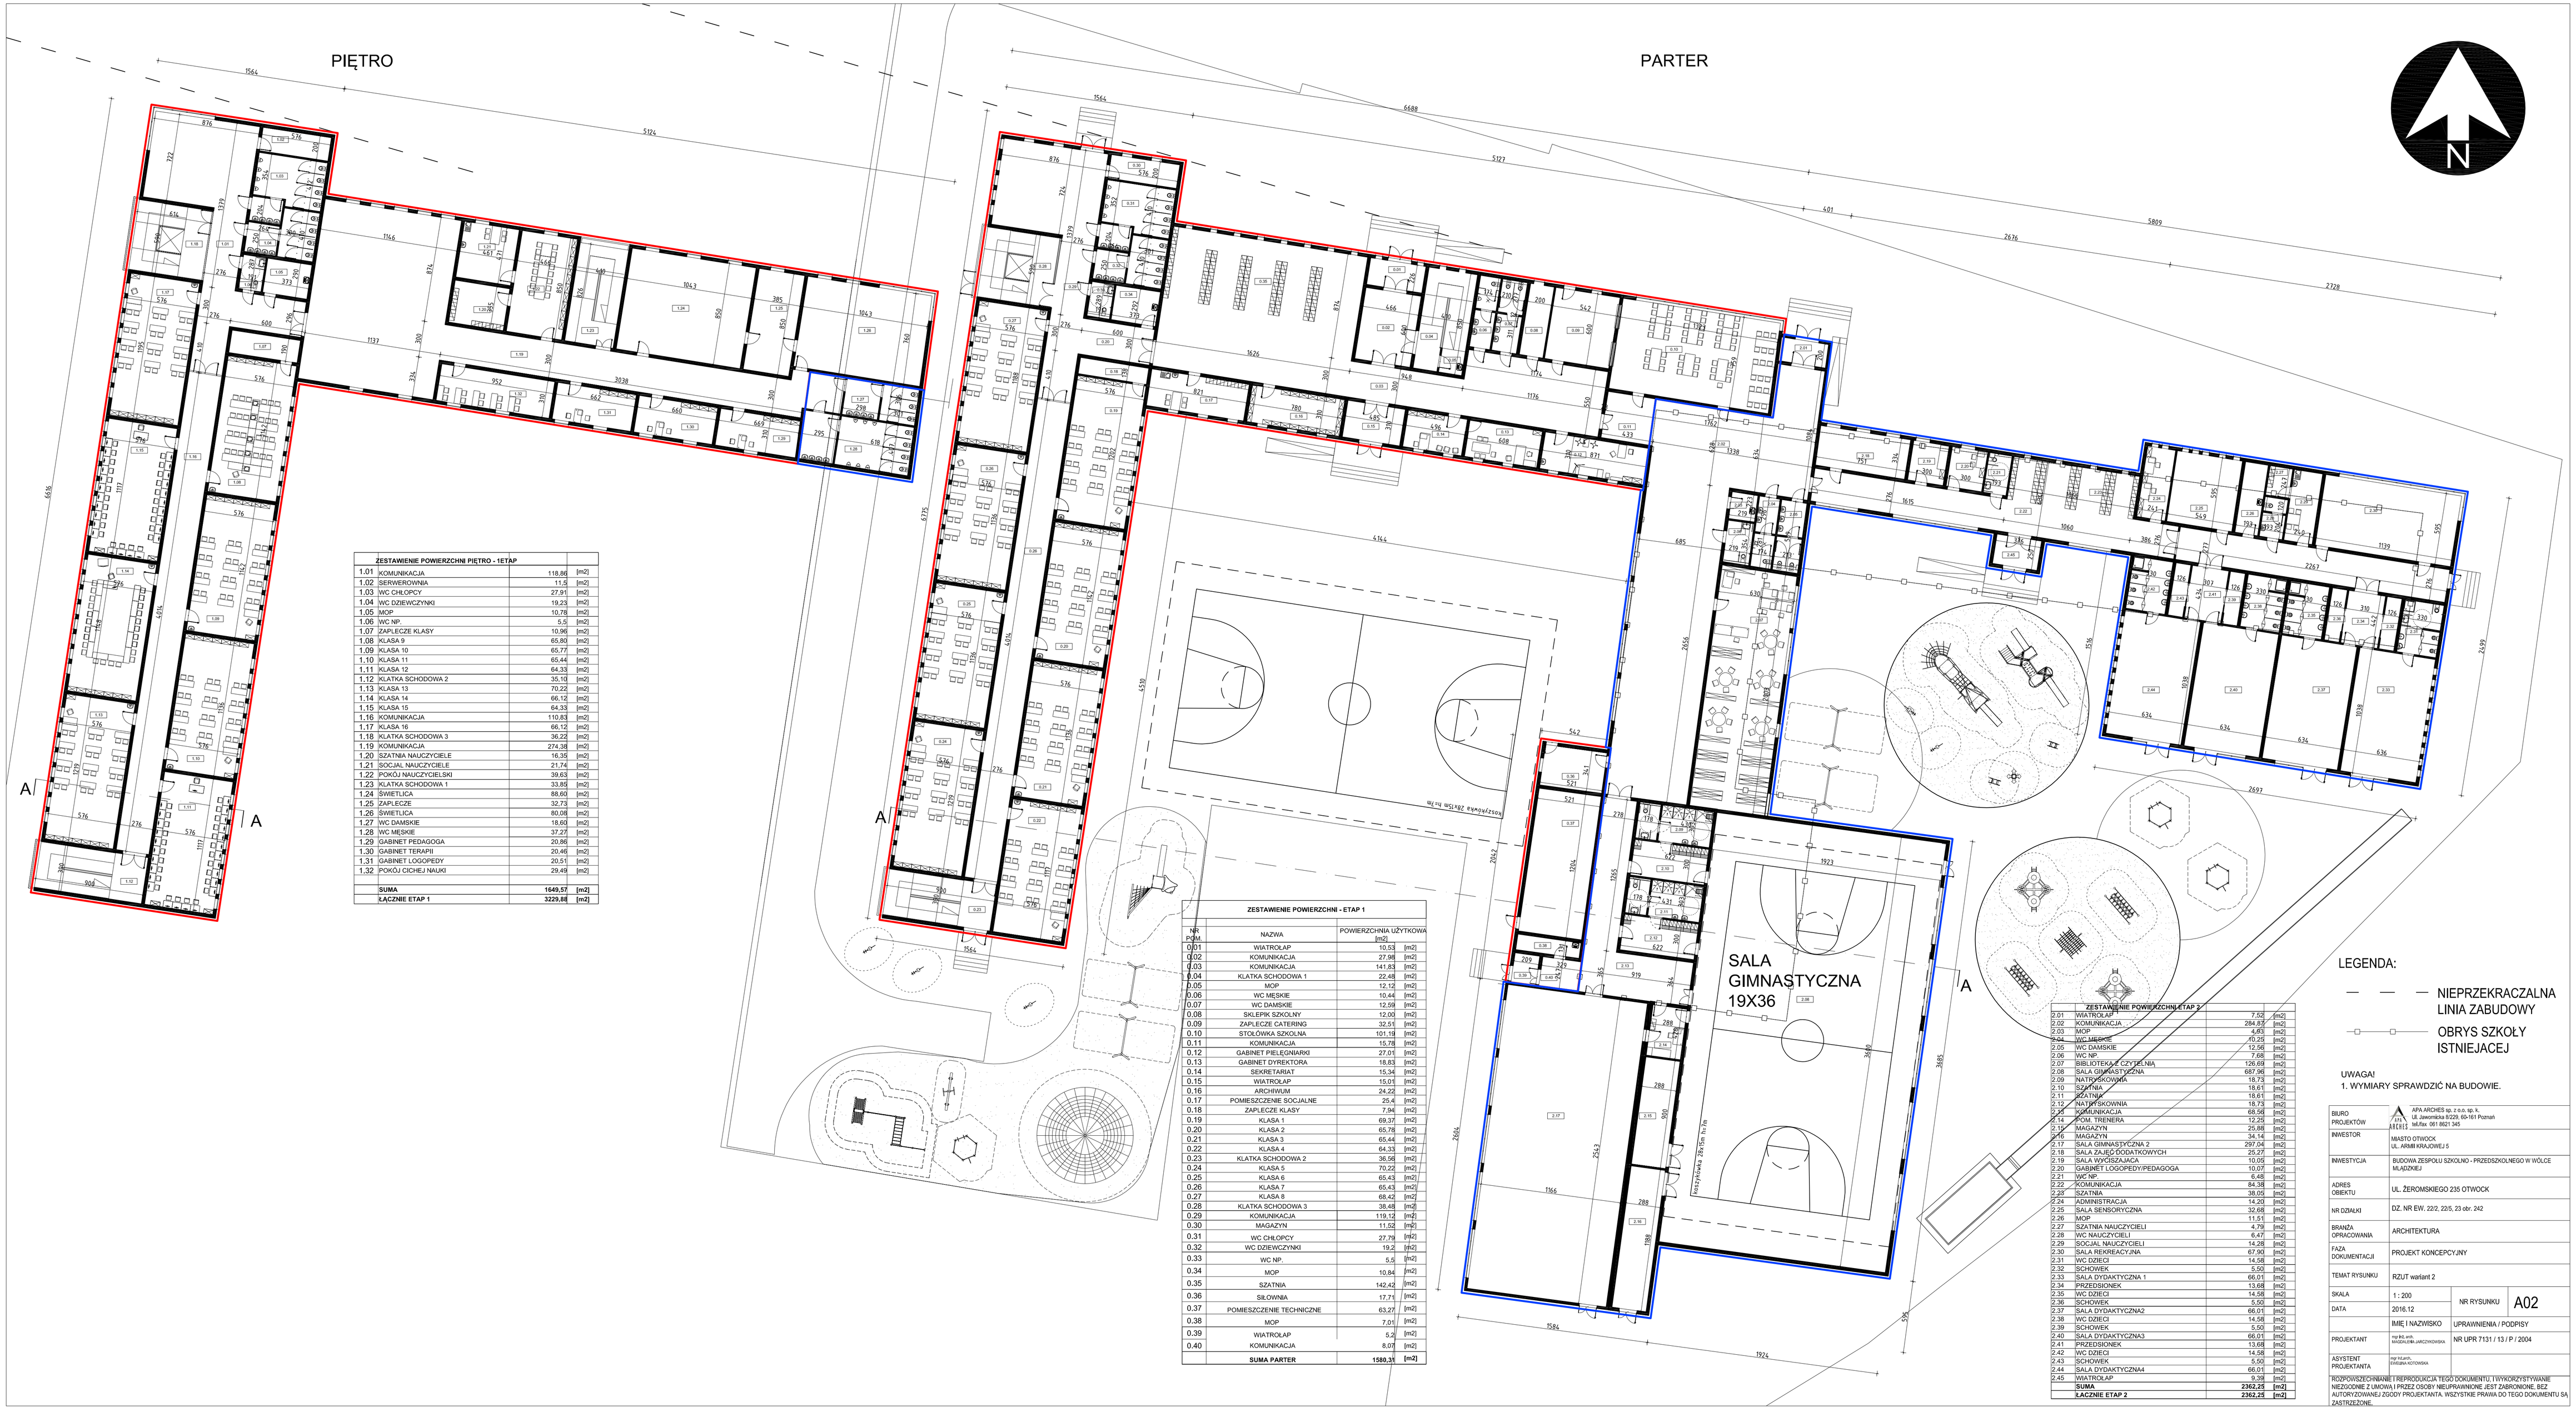

ZESTAWIENIE POWIERZCHNI PIĘTRO - 1ETAP			
1.01	KOMUNIKACJA	118,86	[m2]
1.02	SERWEROWNIA	11,5	[m2]
1.03	WC CHŁOPCY	27,91	[m2]
1.04	WC DZIEWCZYNKI	19,23	[m2]
1.05	MOP	10,78	[m2]
1.06	WC NP.	5,5	[m2]
1.07	ZAPLECZE KLASY	10,96	[m2]
1.08	KLASA 9	65,80	[m2]
1.09	KLASA 10	65,77	[m2]
1.10	KLASA 11	65,44	[m2]
1.11	KLASA 12	64,33	[m2]
1.12	KLATKA SCHODOWA 2	35,10	[m2]
1.13	KLASA 13	70,22	[m2]
1.14	KLASA 14	66,12	[m2]
1.15	KLASA 15	64,33	[m2]
1.16	KOMUNIKACJA	110,83	[m2]
1.17	KLASA 16	66,12	[m2]
1.18	KLATKA SCHODOWA 3	36,22	[m2]
1.19	KOMUNIKACJA	274,38	[m2]
1.20	SZATNIA NAUCZYCIELE	16,35	[m2]
1.21	SOCJAL. NAUCZYCIELE	21,74	[m2]
1.22	POKÓJ NAUCZYCIELSKI	39,63	[m2]
1.23	KLATKA SCHODOWA 1	33,85	[m2]
1.24	ŚWIETLICA	88,60	[m2]
1.25	ZAPLECZE	32,73	[m2]
1.26	ŚWIETLICA	80,08	[m2]
1.27	WC DAMSKIE	18,60	[m2]
1.28	WC MĘSKIE	37,27	[m2]
1.29	GABINET PEDAGOGA	20,86	[m2]
1.30	GABINET TERAPII	20,46	[m2]
1.31	GABINET LOGOPEDY	20,51	[m2]
1.32	POKÓJ CICHEJ NAUKI	29,49	[m2]
	SUMA	**1649,57**	**[m2]**
	ŁĄCZNIE ETAP 1	**3229,88**	**[m2]**

ZESTAWIENIE POWIERZCHNI - ETAP 1			
NR POM.	NAZWA	POWIERZCHNIA UŻYTKOWA [m2]	
0.01	WIATROŁAP	10,53	[m2]
0.02	KOMUNIKACJA	27,98	[m2]
0.03	KOMUNIKACJA	141,83	[m2]
0.04	KLATKA SCHODOWA 1	22,48	[m2]
0.05	MOP	12,12	[m2]
0.06	WC MĘSKIE	10,44	[m2]
0.07	WC DAMSKIE	12,59	[m2]
0.08	SKLEPIK SZKOLNY	12,00	[m2]
0.09	ZAPLECZE CATERING	32,51	[m2]
0.10	STOŁÓWKA SZKOLNA	101,19	[m2]
0.11	KOMUNIKACJA	15,78	[m2]
0.12	GABINET PIELĘGNIARKI	27,01	[m2]
0.13	GABINET DYREKTORA	18,83	[m2]
0.14	SEKRETARIAT	15,34	[m2]
0.15	WIATROŁAP	15,01	[m2]
0.16	ARCHIWUM	24,22	[m2]
0.17	POMIESZCZENIE SOCJALNE	25,4	[m2]
0.18	ZAPLECZE KLASY	7,94	[m2]
0.19	KLASA 1	69,37	[m2]
0.20	KLASA 2	65,78	[m2]
0.21	KLASA 3	65,44	[m2]
0.22	KLASA 4	64,33	[m2]
0.23	KLATKA SCHODOWA 2	36,56	[m2]
0.24	KLASA 5	70,22	[m2]
0.25	KLASA 6	65,43	[m2]
0.26	KLASA 7	65,43	[m2]
0.27	KLASA 8	68,42	[m2]
0.28	KLATKA SCHODOWA 3	38,48	[m2]
0.29	KOMUNIKACJA	119,12	[m2]
0.30	MAGAZYN	11,52	[m2]
0.31	WC CHŁOPCY	27,79	[m2]
0.32	WC DZIEWCZYNKI	19,2	[m2]
0.33	WC NP.	5,5	[m2]
0.34	MOP	10,84	[m2]
0.35	SZATNIA	142,42	[m2]
0.36	SIŁOWNIA	17,71	[m2]
0.37	POMIESZCZENIE TECHNICZNE	63,27	[m2]
0.38	MOP	7,01	[m2]
0.39	WIATROŁAP	5,2	[m2]
0.40	KOMUNIKACJA	8,07	[m2]
	SUMA PARTER	**1580,31**	**[m2]**

ZESTAWIENIE POWIERZCHNI ETAP 2			
2.01	WIATROŁAP	7,52	[m2]
2.02	KOMUNIKACJA	284,87	[m2]
2.03	MOP	4,83	[m2]
2.04	WC DAMSKIE	10,25	[m2]
2.05	WC DAMSKIE	12,56	[m2]
2.06	WC NP.	7,68	[m2]
2.07	BIBLIOTEKA Z CZYTELNIĄ	126,69	[m2]
2.08	SALA GIMNASTYCZNA	687,96	[m2]
2.09	NATRYSKOWNIA	18,73	[m2]
2.10	SZATNIA	18,61	[m2]
2.11	SZATNIA	18,61	[m2]
2.12	NATRYSKOWNIA	18,73	[m2]
2.13	KOMUNIKACJA	68,56	[m2]
2.14	POM. TRENERA	12,25	[m2]
2.15	MAGAZYN	25,88	[m2]
2.16	MAGAZYN	34,14	[m2]
2.17	SALA GIMNASTYCZNA 2	297,04	[m2]
2.18	SALA ZAJĘĆ DODATKOWYCH	25,27	[m2]
2.19	SALA WYCISZAJĄCA	10,05	[m2]
2.20	GABINET LOGOPEDY/PEDAGOGA	10,07	[m2]
2.21	WC NP.	6,48	[m2]
2.22	KOMUNIKACJA	84,38	[m2]
2.23	SZATNIA	38,05	[m2]
2.24	ADMINISTRACJA	14,20	[m2]
2.25	SALA SENSORYCZNA	32,68	[m2]
2.26	MOP	11,51	[m2]
2.27	SZATNIA NAUCZYCIELI	4,78	[m2]
2.28	WC NAUCZYCIELI	6,47	[m2]
2.29	SOCJAL. NAUCZYCIELI	14,28	[m2]
2.30	SALA REKREACYJNA	67,90	[m2]
2.31	WC DZIECI	14,58	[m2]
2.32	SCHOWEK	5,50	[m2]
2.33	SALA DYDAKTYCZNA 1	66,01	[m2]
2.34	PRZEDSIONEK	13,68	[m2]
2.35	WC DZIECI	14,58	[m2]
2.36	SCHOWEK	5,50	[m2]
2.37	SALA DYDAKTYCZNA2	66,01	[m2]
2.38	WC DZIECI	14,58	[m2]
2.39	SCHOWEK	5,50	[m2]
2.40	SALA DYDAKTYCZNA3	66,01	[m2]
2.41	PRZEDSIONEK	13,68	[m2]
2.42	WC DZIECI	14,58	[m2]
2.43	SCHOWEK	5,50	[m2]
2.44	SALA DYDAKTYCZNA4	66,01	[m2]
2.45	WIATROŁAP	9,98	[m2]
	SUMA	**2362,25**	**[m2]**
	ŁĄCZNIE ETAP 2	**2362,25**	**[m2]**

LEGENDA:

— — — NIEPRZEKRACZALNA LINIA ZABUDOWY

OBRYS SZKOŁY ISTNIEJACEJ

UWAGA!
1. WYMIARY SPRAWDZIĆ NA BUDOWIE.

BIURO PROJEKTÓW	APA ARCHES sp. z o.o. sp. k. UL. Jaworznicka 8/229, 60-161 Poznań tel./fax. 061 8621 345		
INWESTOR	MIASTO OTWOCK UL. ARMII KRAJOWEJ 5		
INWESTYCJA	BUDOWA ZESPOŁU SZKOLNO - PRZEDSZKOLNEGO W WÓLCE MĄDZIEJ		
ADRES OBIEKTU	UL. ŻEROMSKIEGO 235 OTWOCK		
NR DZIAŁKI	DZ. NR EW. 22/2, 22/5, 23 obr. 242		
BRANŻA OPRACOWANIA	ARCHITEKTURA		
FAZA DOKUMENTACJI	PROJEKT KONCEPCYJNY		
TEMAT RYSUNKU	RZUT wariant 2		
SKALA	1 : 200	NR RYSUNKU	A02
DATA	2016.12		
	IMIĘ I NAZWISKO	UPRAWNIENIA / PODPISY	
PROJEKTANT	mgr.inż.arch. MAGDALENA JARCZYKOWSKA	NR UPR 7131 / 13 / P / 2004	
ASYSTENT PROJEKTANTA	mgr.inż.arch. STEFAN KUTOWSKA		

ROZPOWSZECHNIANIE I REPRODUKCJA TEGO DOKUMENTU, I WYKORZYSTYWANIE NIEZGODNE Z UMOWĄ I PRZEZ OSOBY NIEUPRAWNIONE JEST ZABRONIONE, BEZ AUTORYZOWANEJ ZGODY PROJEKTANTA. WSZYSTKIE PRAWA DO TEGO DOKUMENTU SĄ ZASTRZEŻONE.