


**MIEJSKOWY PLAN ZAGOSPODAROWANIA PRZESTRZENNEGO
OBEJMUJĄCEGO OBSZAR OSIEDLA ZABUDOWY WIELORODZINNEJ
"ŁUGI" MIASTA OTWOCKA POD NAZWĄ "OSIEDLE ŁUGI"**

USTALENIA PLANU:

	GRANICA OBSZARU OBJĘTEGO PLANEM
	LINIA ROZGRANICZAJĄCA TERENY O RÓŻNYM PRZEZNACZENIU LUB RÓŻNYCH ZASADACH ZAGOSPODAROWANIA
	NIEPRZEKRACZALNA LINIA ZABUDOWY
	ZWYMIAROWANE ODLEGŁOŚCI W METRACH
PRZEZNACZENIE TERENU:	
	MN TERENY ZABUDOWY MIESZKANIOWEJ JEDNORODZINNEJ
	MNU TERENY ZABUDOWY MIESZKANIOWEJ JEDNORODZINNEJ I TERENY ZABUDOWY USŁUGOWEJ
	MW TERENY ZABUDOWY MIESZKANIOWEJ WIELORODZINNEJ
	MW(U) TERENY ZABUDOWY MIESZKANIOWEJ WIELORODZINNEJ Z USŁUGAMI W PARTERACH BUDYNKÓW MIESZKALNYCH WIELORODZINNYCH
	MWU TERENY ZABUDOWY USŁUGOWEJ I TERENY ZABUDOWY MIESZKANIOWEJ WIELORODZINNEJ
	U TERENY ZABUDOWY USŁUGOWEJ
	UK TEREN ZABUDOWY USŁUG KULTURY RELIGIJNEGO
	KS TERENY PARKINGÓW
	KDZ TEREN DROGI PUBLICZNEJ KLASY ZBIORCZEJ
	KDL TEREN DROGI PUBLICZNEJ KLASY LOKALNEJ
	KDD TEREN DROGI PUBLICZNEJ KLASY DOJAZDOWEJ
	KP TEREN CIĄGU PIESZEGO
INFORMACJE PLANU:	
	ZWYMIAROWANE ODLEGŁOŚCI W METRACH POZA GRANICAMI PLANU
	LINIA ROZGRANICZAJĄCA TERENY O RÓŻNYM PRZEZNACZENIU LUB RÓŻNYCH ZASADACH ZAGOSPODAROWANIA POZA GRANICAMI PLANU
	KDZ WYBRANE OZNACZENIA TERENU POZA GRANICAMI PLANU
	ul. Generalska ISTNIEJĄCE NAZWY ULIC

**INFORMACJA
PONOWNE WYŁOŻENIE PROJEKTU PLANU DOTYCZY WYŁĄCZNIE:**

ZAKRES PRZESTRZENNY	ZAKRES MERYTORYCZNY
	USTALEN PARAMETRÓW URBANISTYCZNYCH W ZAKRESIE ZMIANY MAKSYMALNEJ WYSOKOŚCI ZABUDOWY MIESZKANIOWEJ JEDNORODZINNEJ
	DOPUSZCZENIA LOKALIZOWANIA OGRODZEŃ W TERENACH ZABUDOWY MIESZKANIOWEJ WIELORODZINNEJ ORAZ TERENACH ZABUDOWY MIESZKANIOWEJ WIELORODZINNEJ Z USŁUGAMI W PARTERACH BUDYNKÓW MIESZKALNYCH WIELORODZINNYCH
	WSKAZANIA STOSOWANIA RODZAJÓW INSTALACJI I PALIW ZGODNIE Z PRZEPISAMI ODREBNYMI W OBRĘBIE TERENÓW GDZIE DOPUSZCZONO W PROJEKTCIE PLANU ZAOPATRZENIE W CIEPŁO Z INDYWIDUALNYCH ŹRÓDEŁ CIEPŁA

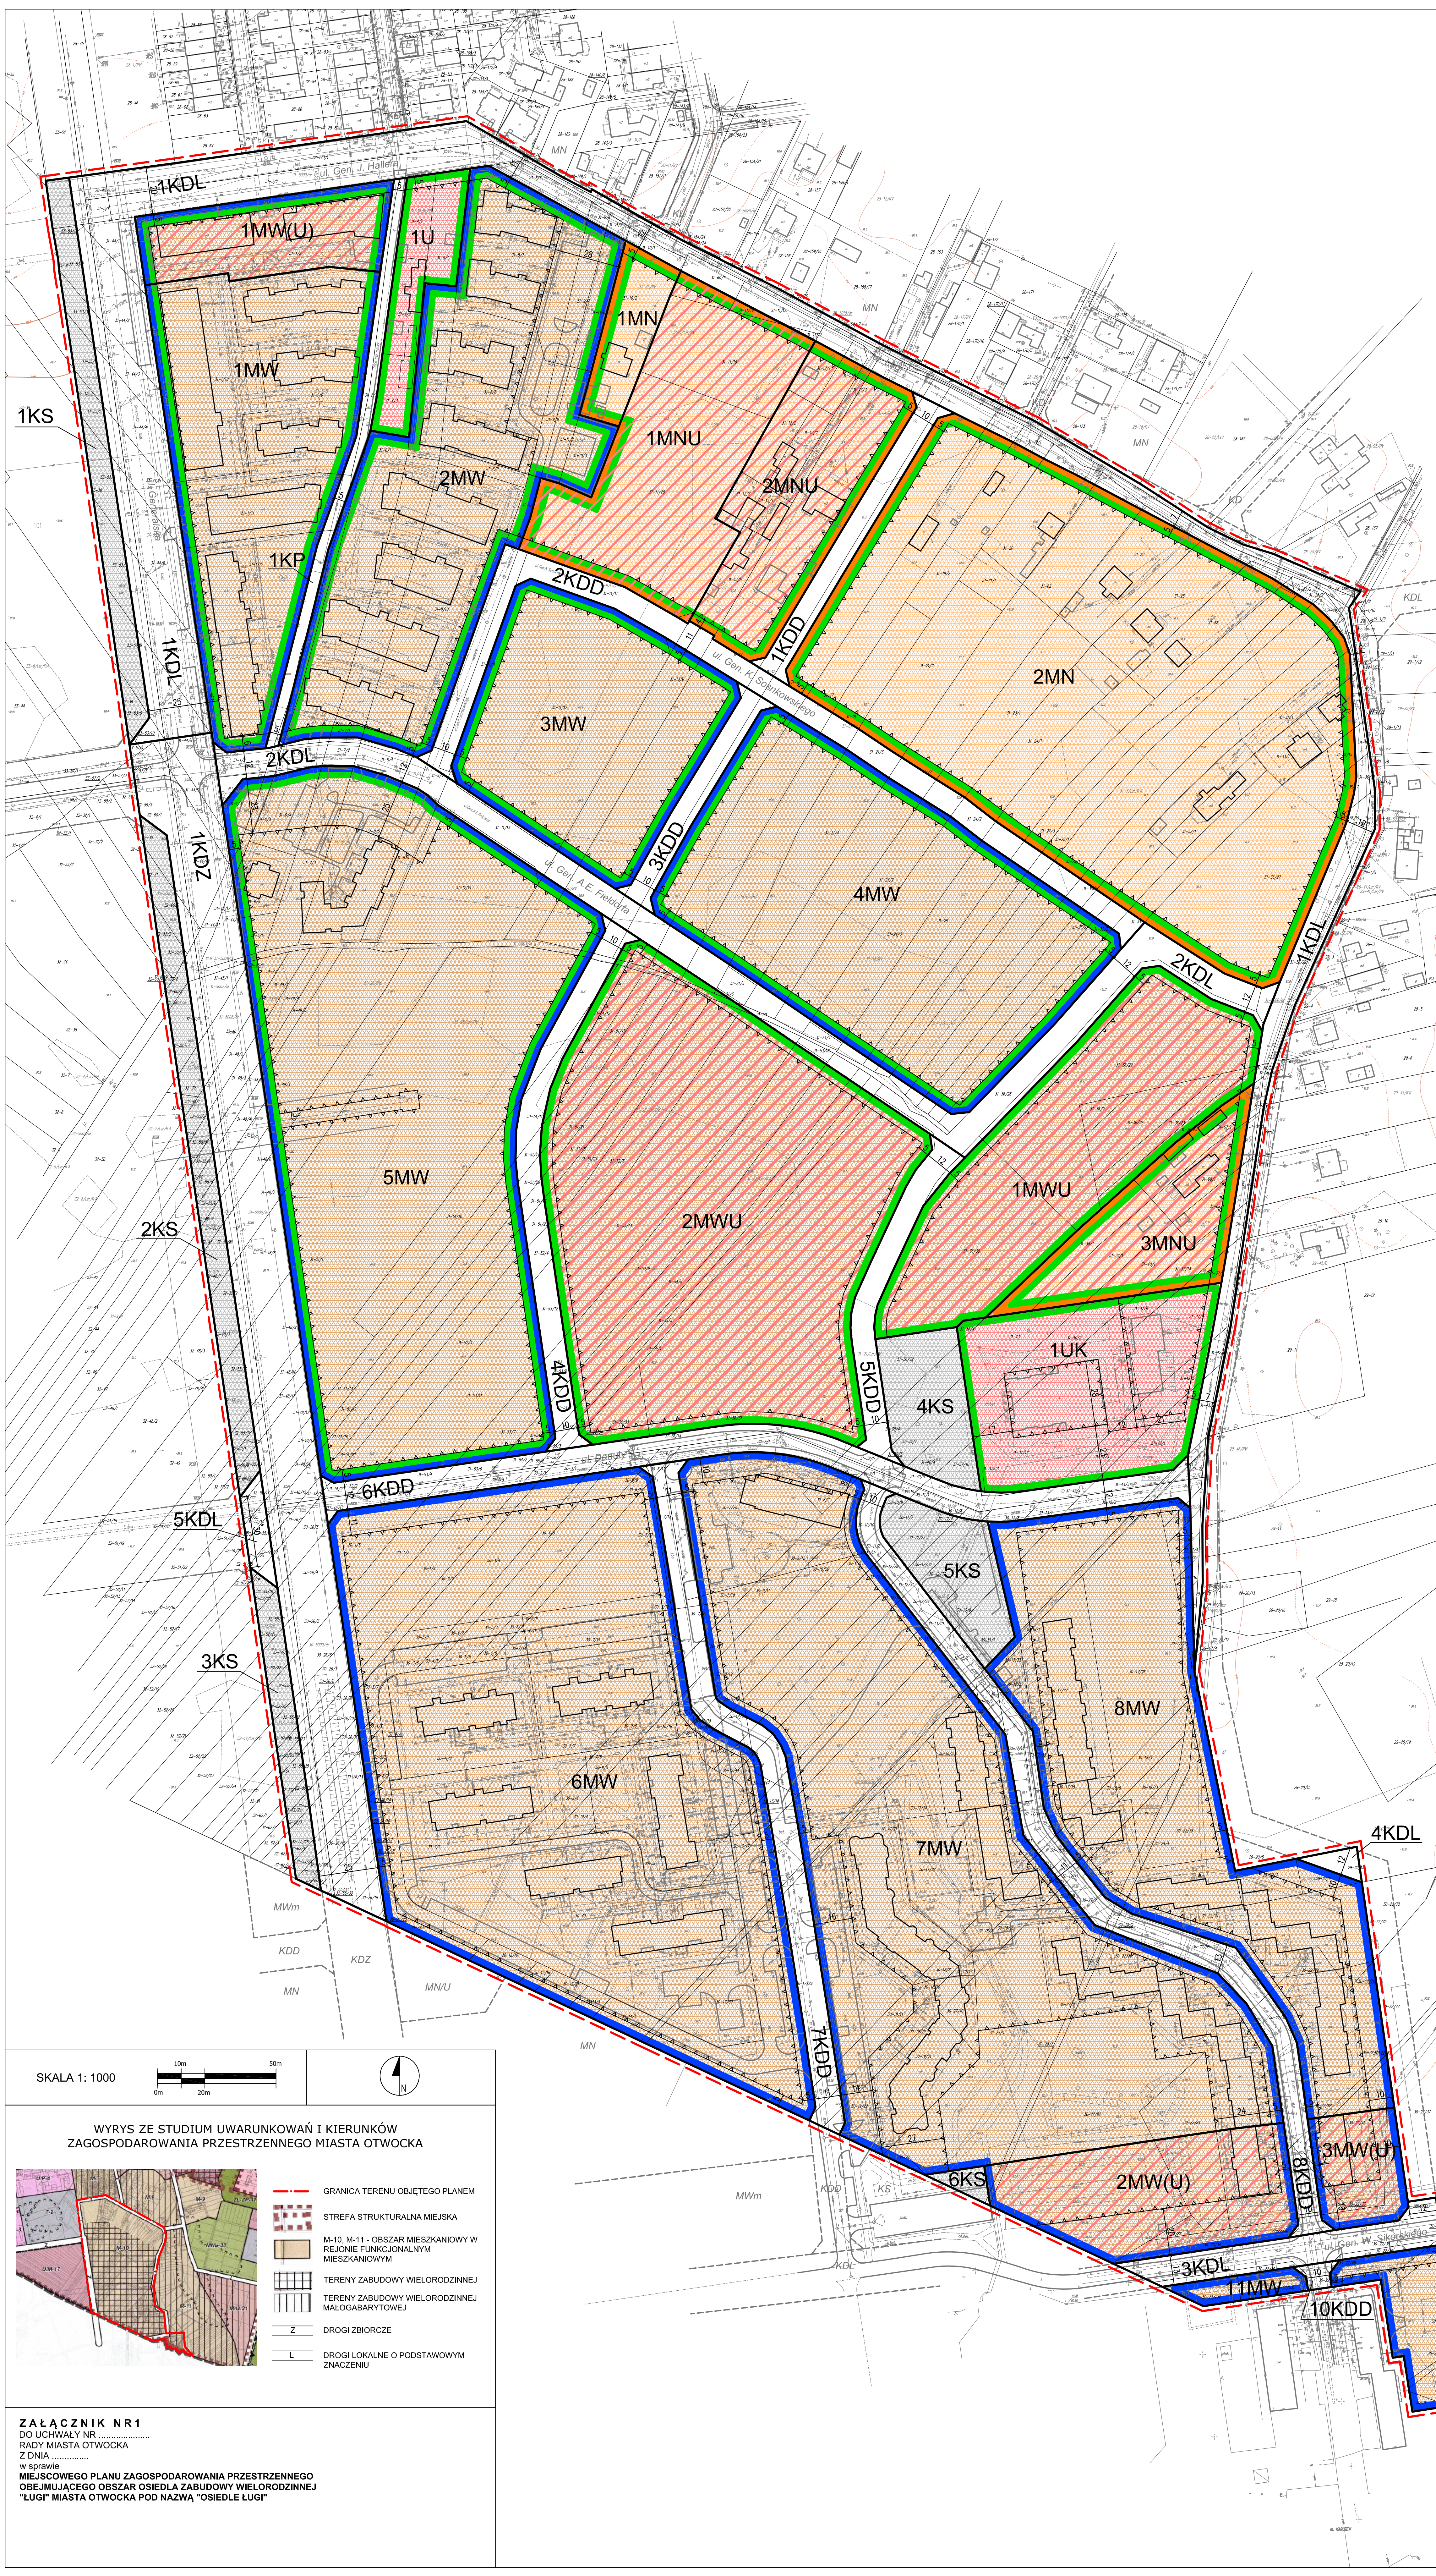

SKALA 1: 1000

**WYRYS ZE STUDIUM UWARUNKOWAŃ I KIERUNKÓW
ZAGOSPODAROWANIA PRZESTRZENNEGO MIASTA OTWOCKA**

	GRANICA TERENU OBJĘTEGO PLANEM
	STREFA STRUKTURALNA MIEJSKA
	M-10, M-11 - OBSZAR MIESZKANIOWY W REJONIE FUNKCJONALNYM MIESZKANIOWYM
	TERENY ZABUDOWY WIELORODZINNEJ
	TERENY ZABUDOWY WIELORODZINNEJ MAŁOGABARYTOWEJ
	DROGI ZBIORCZE
	DROGI LOKALNE O PODSTAWOWYM ZNACZENIU

**ZALĄCZNIK NR 1
DO UCHWAŁY NR
RADY MIASTA OTWOCKA
Z DNIA**

**W SPRAWIE
MIEJSKOWEGO PLANU ZAGOSPODAROWANIA PRZESTRZENNEGO
OBEJMUJĄCEGO OBSZAR OSIEDLA ZABUDOWY WIELORODZINNEJ
"ŁUGI" MIASTA OTWOCKA POD NAZWĄ "OSIEDLE ŁUGI"**