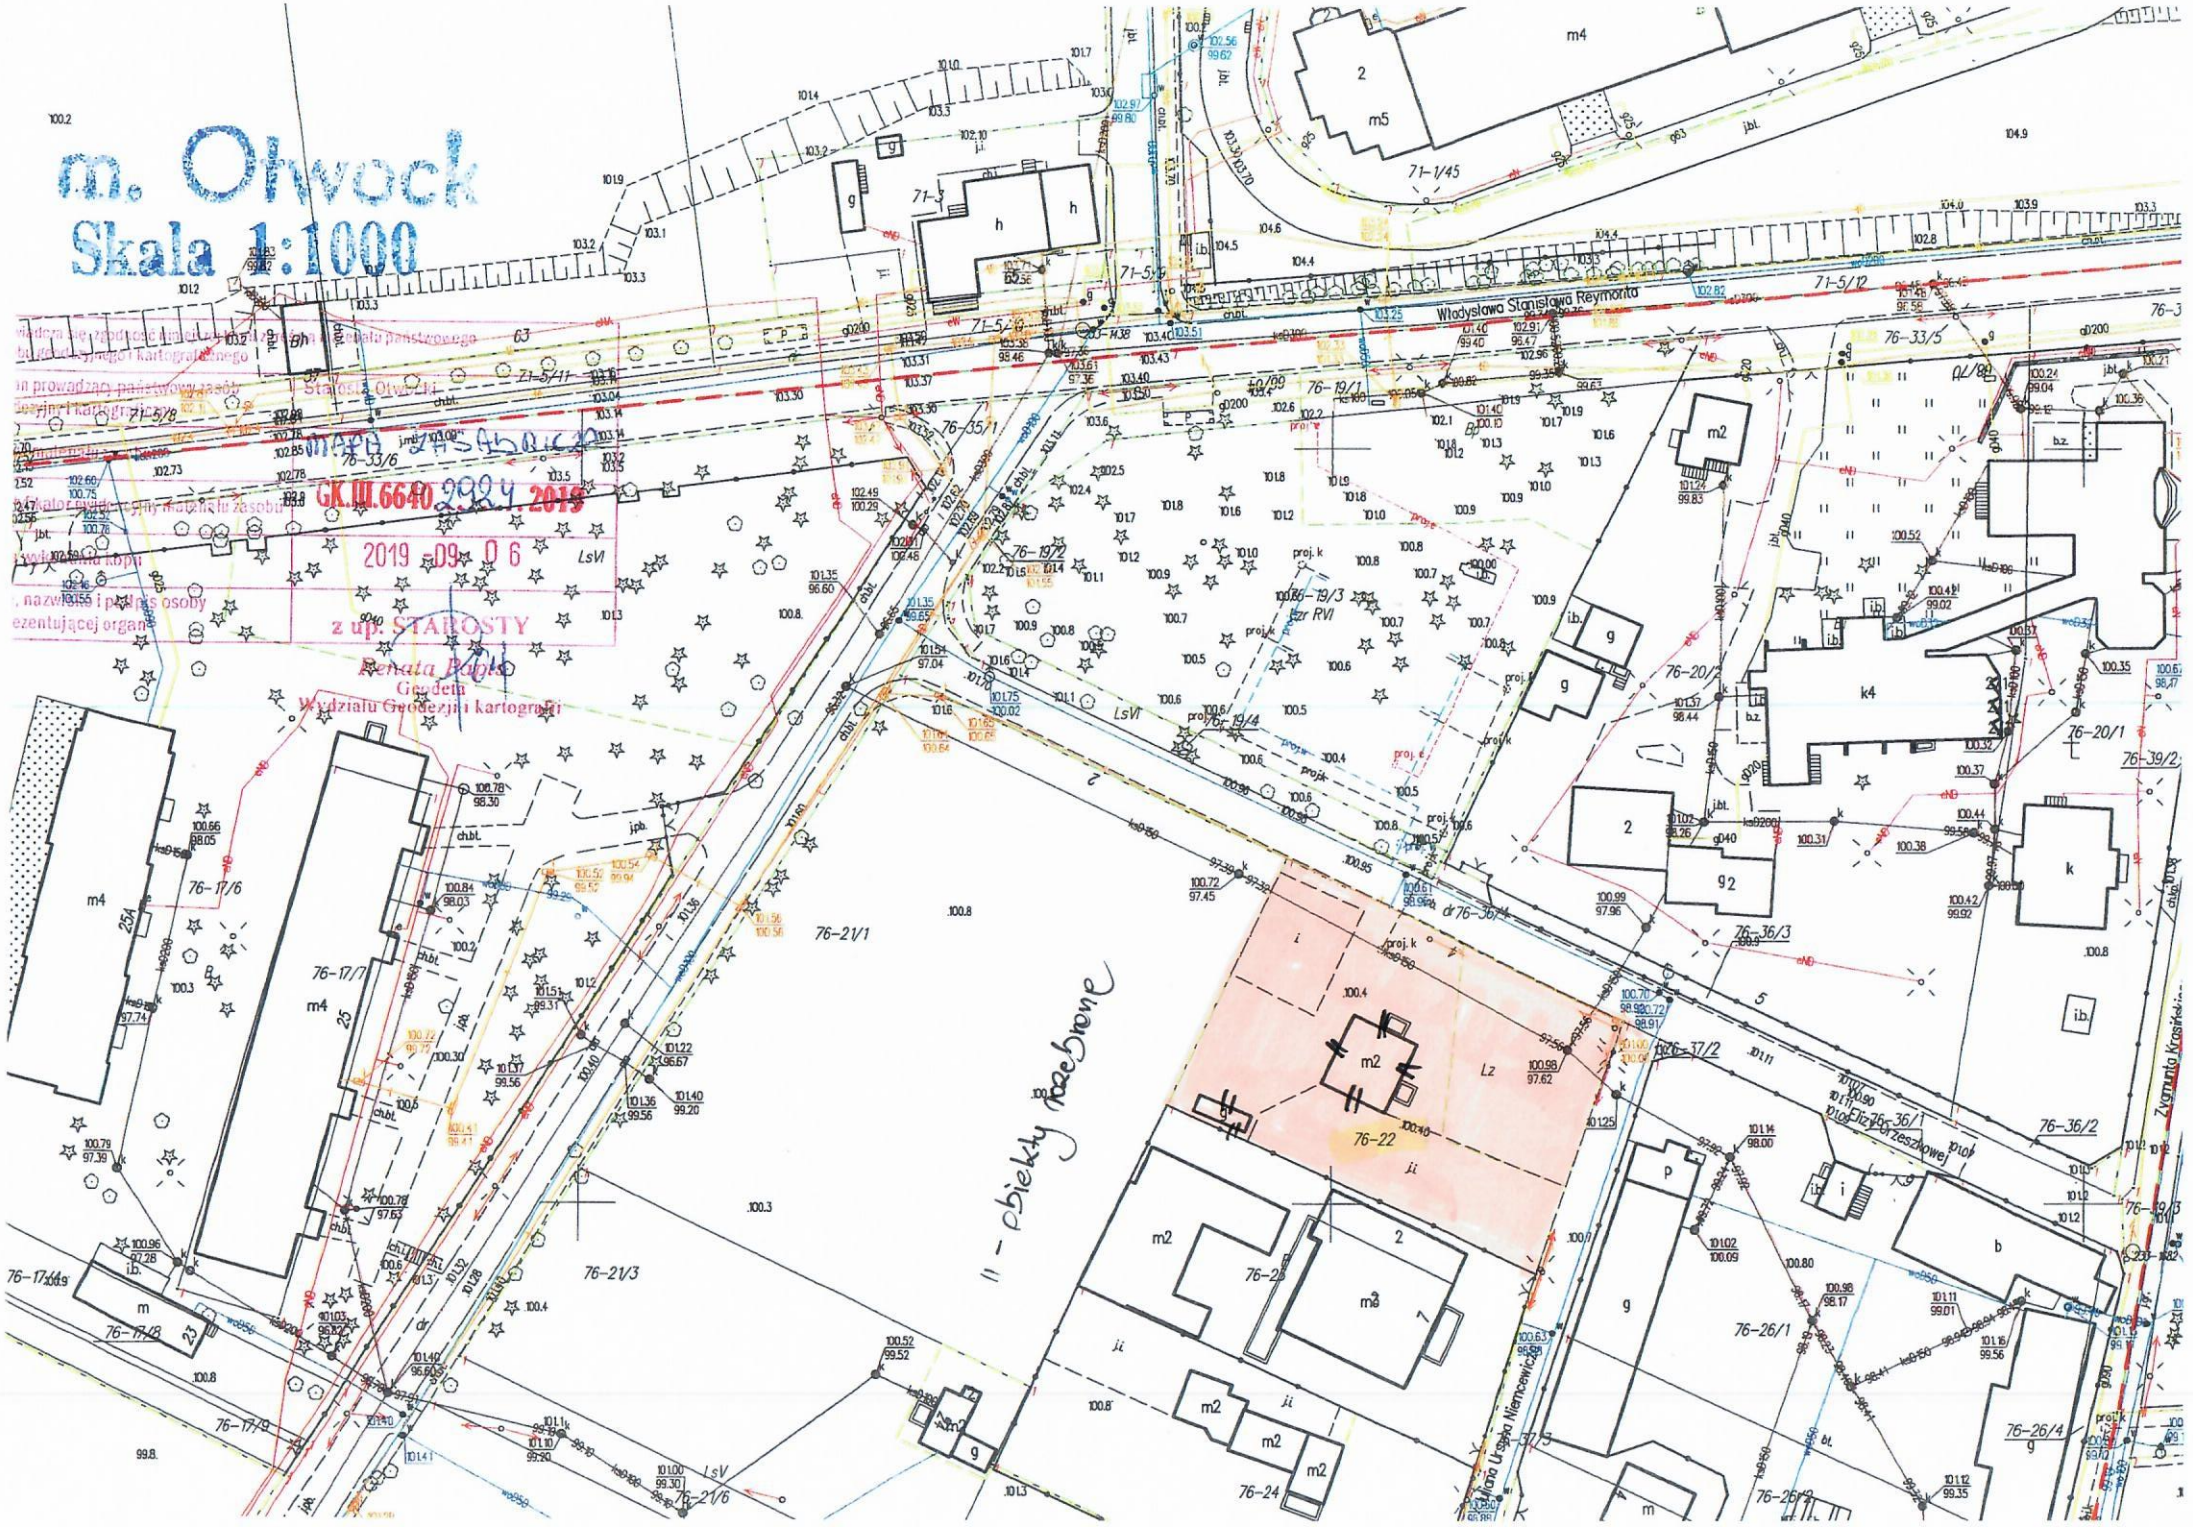
m. Otwock
Skala 1:1000
Starosta Otwocki
GK.III.6640.2924.2019
2019 -09- 06
z up. STAROSTY
Renata Papis
Geodeta
Wydziału Geodezji i kartografii
Władysława Stanisława Reymonta
11 - obiekty rachowne
76-21/1
76-21/3
76-22
76-24
76-26/1
76-26/4
76-33/5
76-35/1
76-36/2
76-36/3
76-37/2
76-39/2
76-20/1
76-20/2
76-19/1
76-19/2
76-19/3
76-17/6
76-17/7
76-17/8
76-17/9
71-1/45
71-5/12
71-5/11
71-5/8
71-3
Zygmunta Krasińskiego
Elizy Orzeszkowej
Maria Urszula Niemcewicza