


mapa p. 20

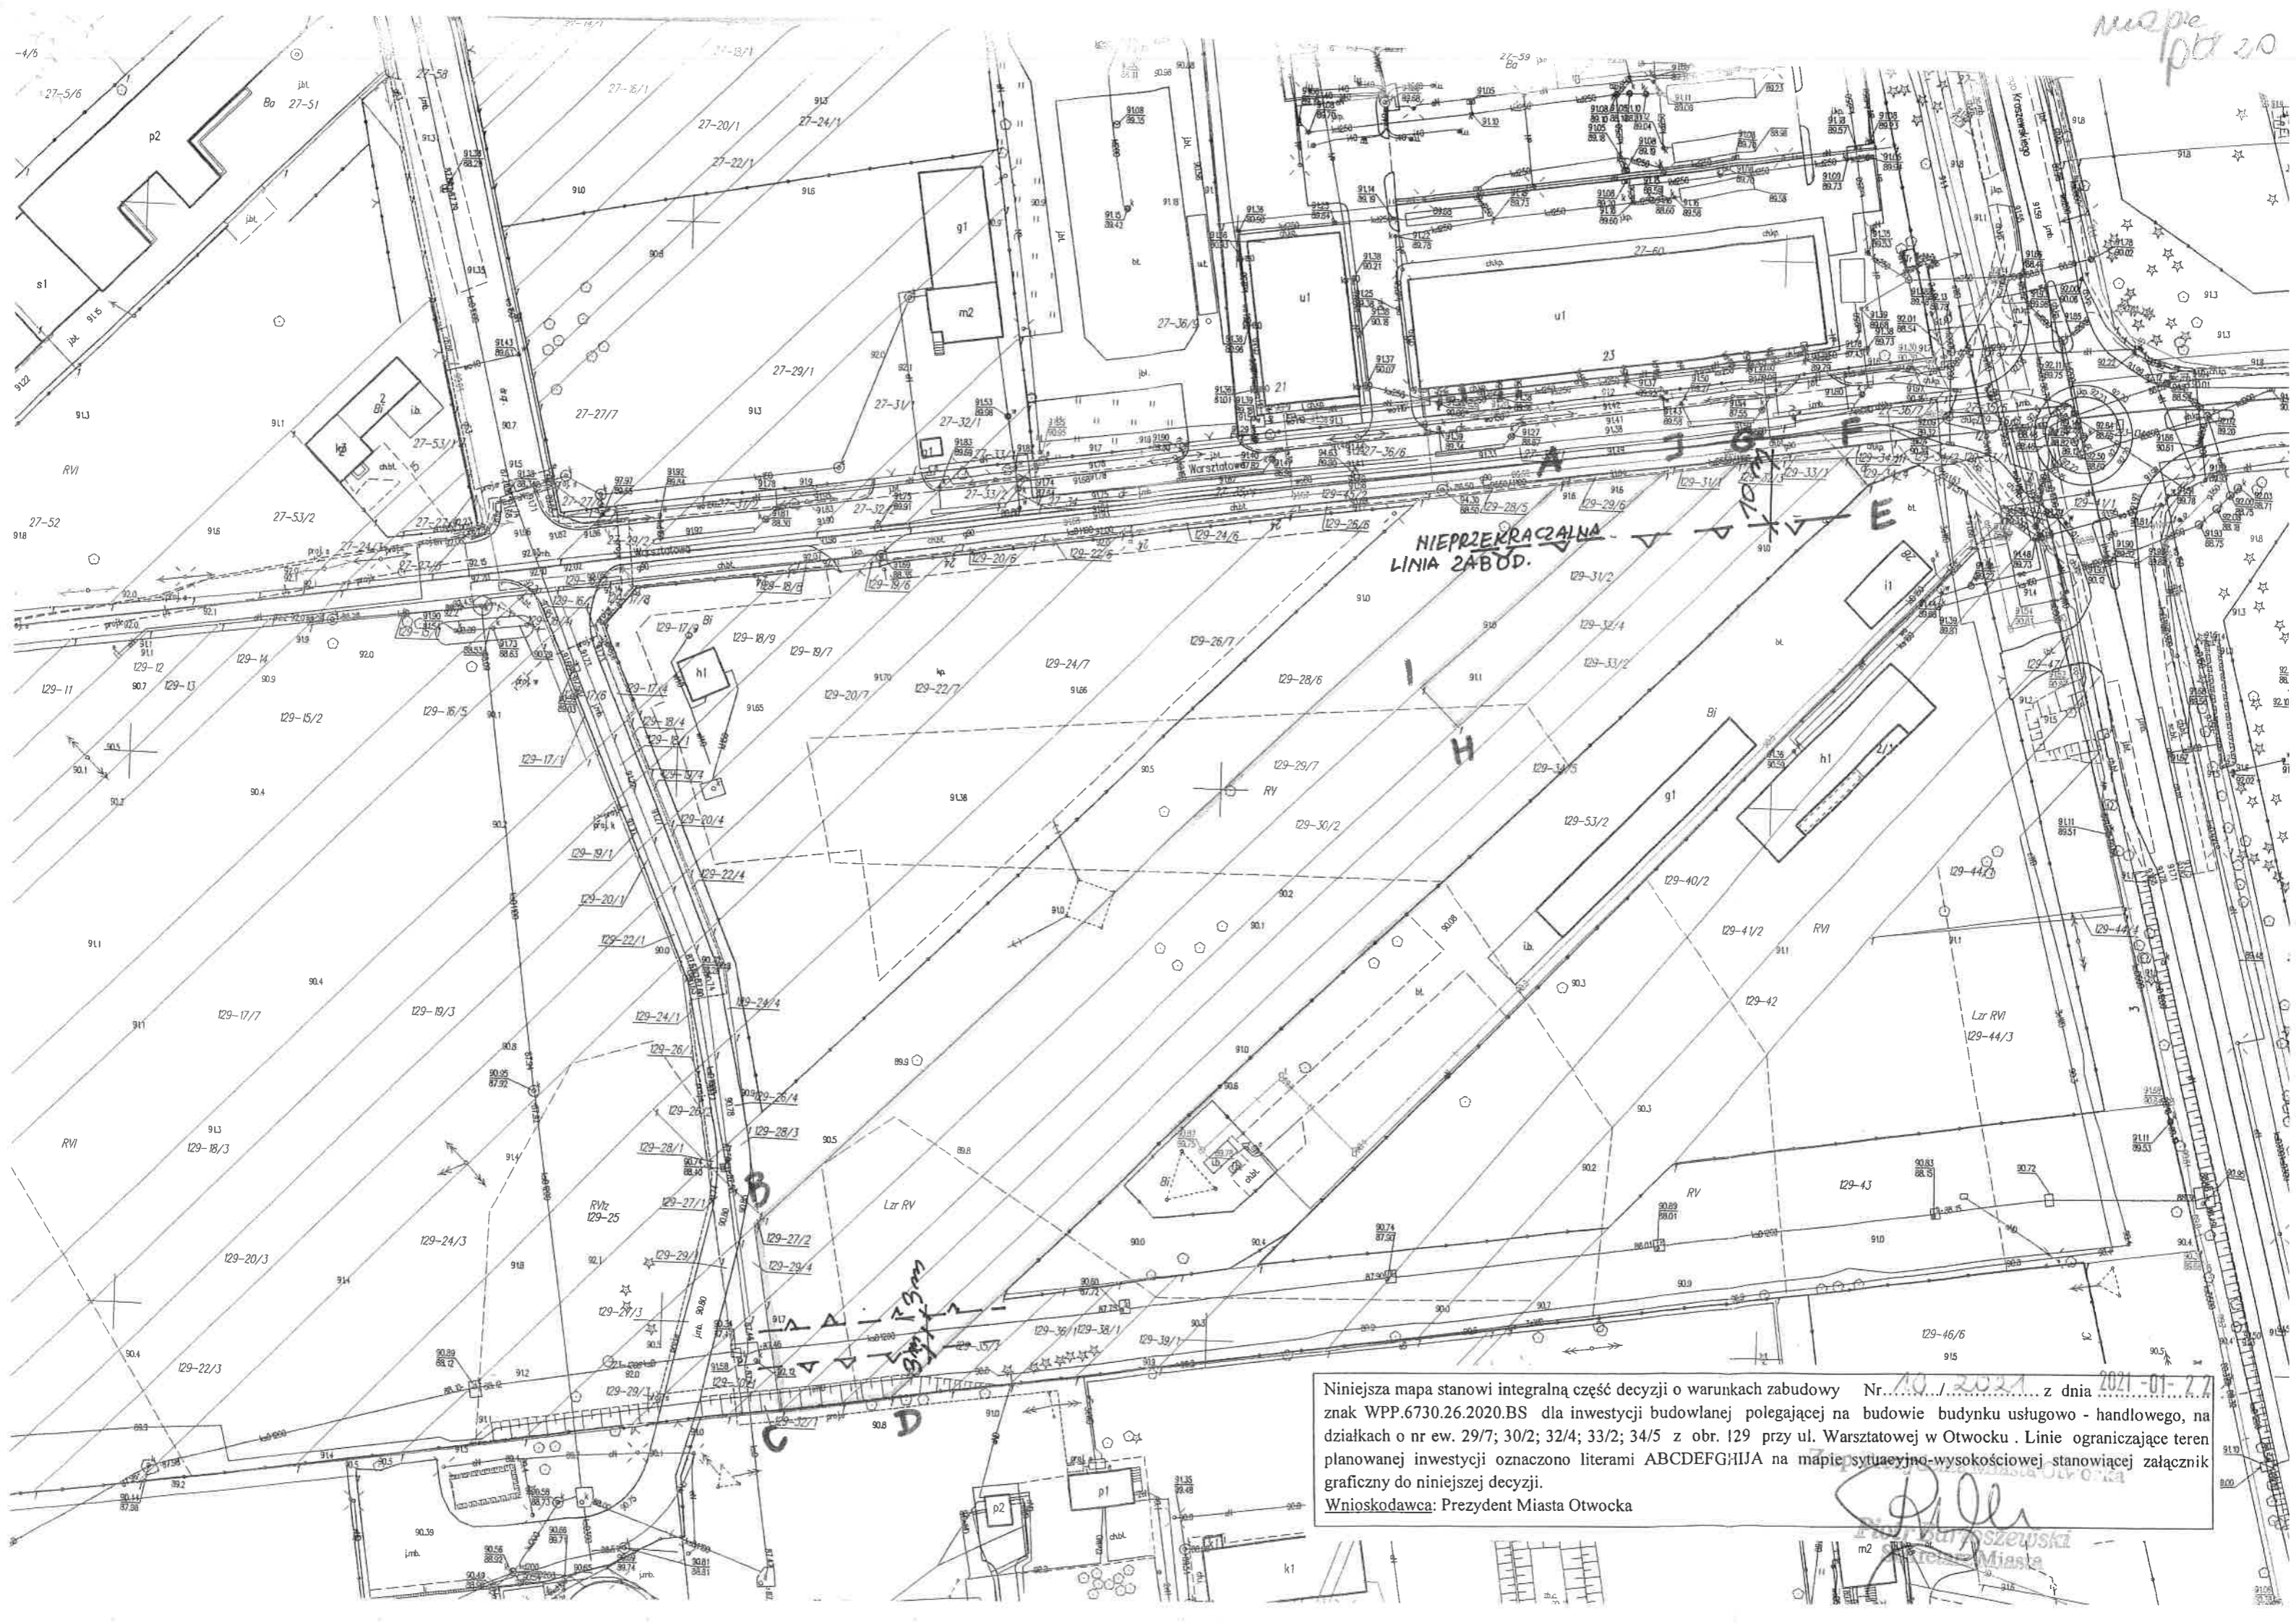

Niniejsza mapa stanowi integralną część decyzji w warunkach zabudowy Nr. 10/2021 z dnia 2021-01-27 znak WPP.6730.26.2020.BS dla inwestycji budowlanej polegającej na budowie budynku usługowo - handlowego, na działkach o nr ew. 29/7; 30/2; 32/4; 33/2; 34/5 z obr. 129 przy ul. Warsztatowej w Otwocku. Linie ograniczające teren planowanej inwestycji oznaczono literami ABCDEFGHIJA na mapie sytuacyjno-wysokościowej stanowiącej załącznik graficzny do niniejszej decyzji.
 Wnioskodawca: Prezydent Miasta Otwocka

[Signature]
 Przewodniczący
 Rady Miasta